


EXTRACTO DAS UNIDADES OPERATIVAS DE PLANEAMENTO E GESTÃO - UOPG

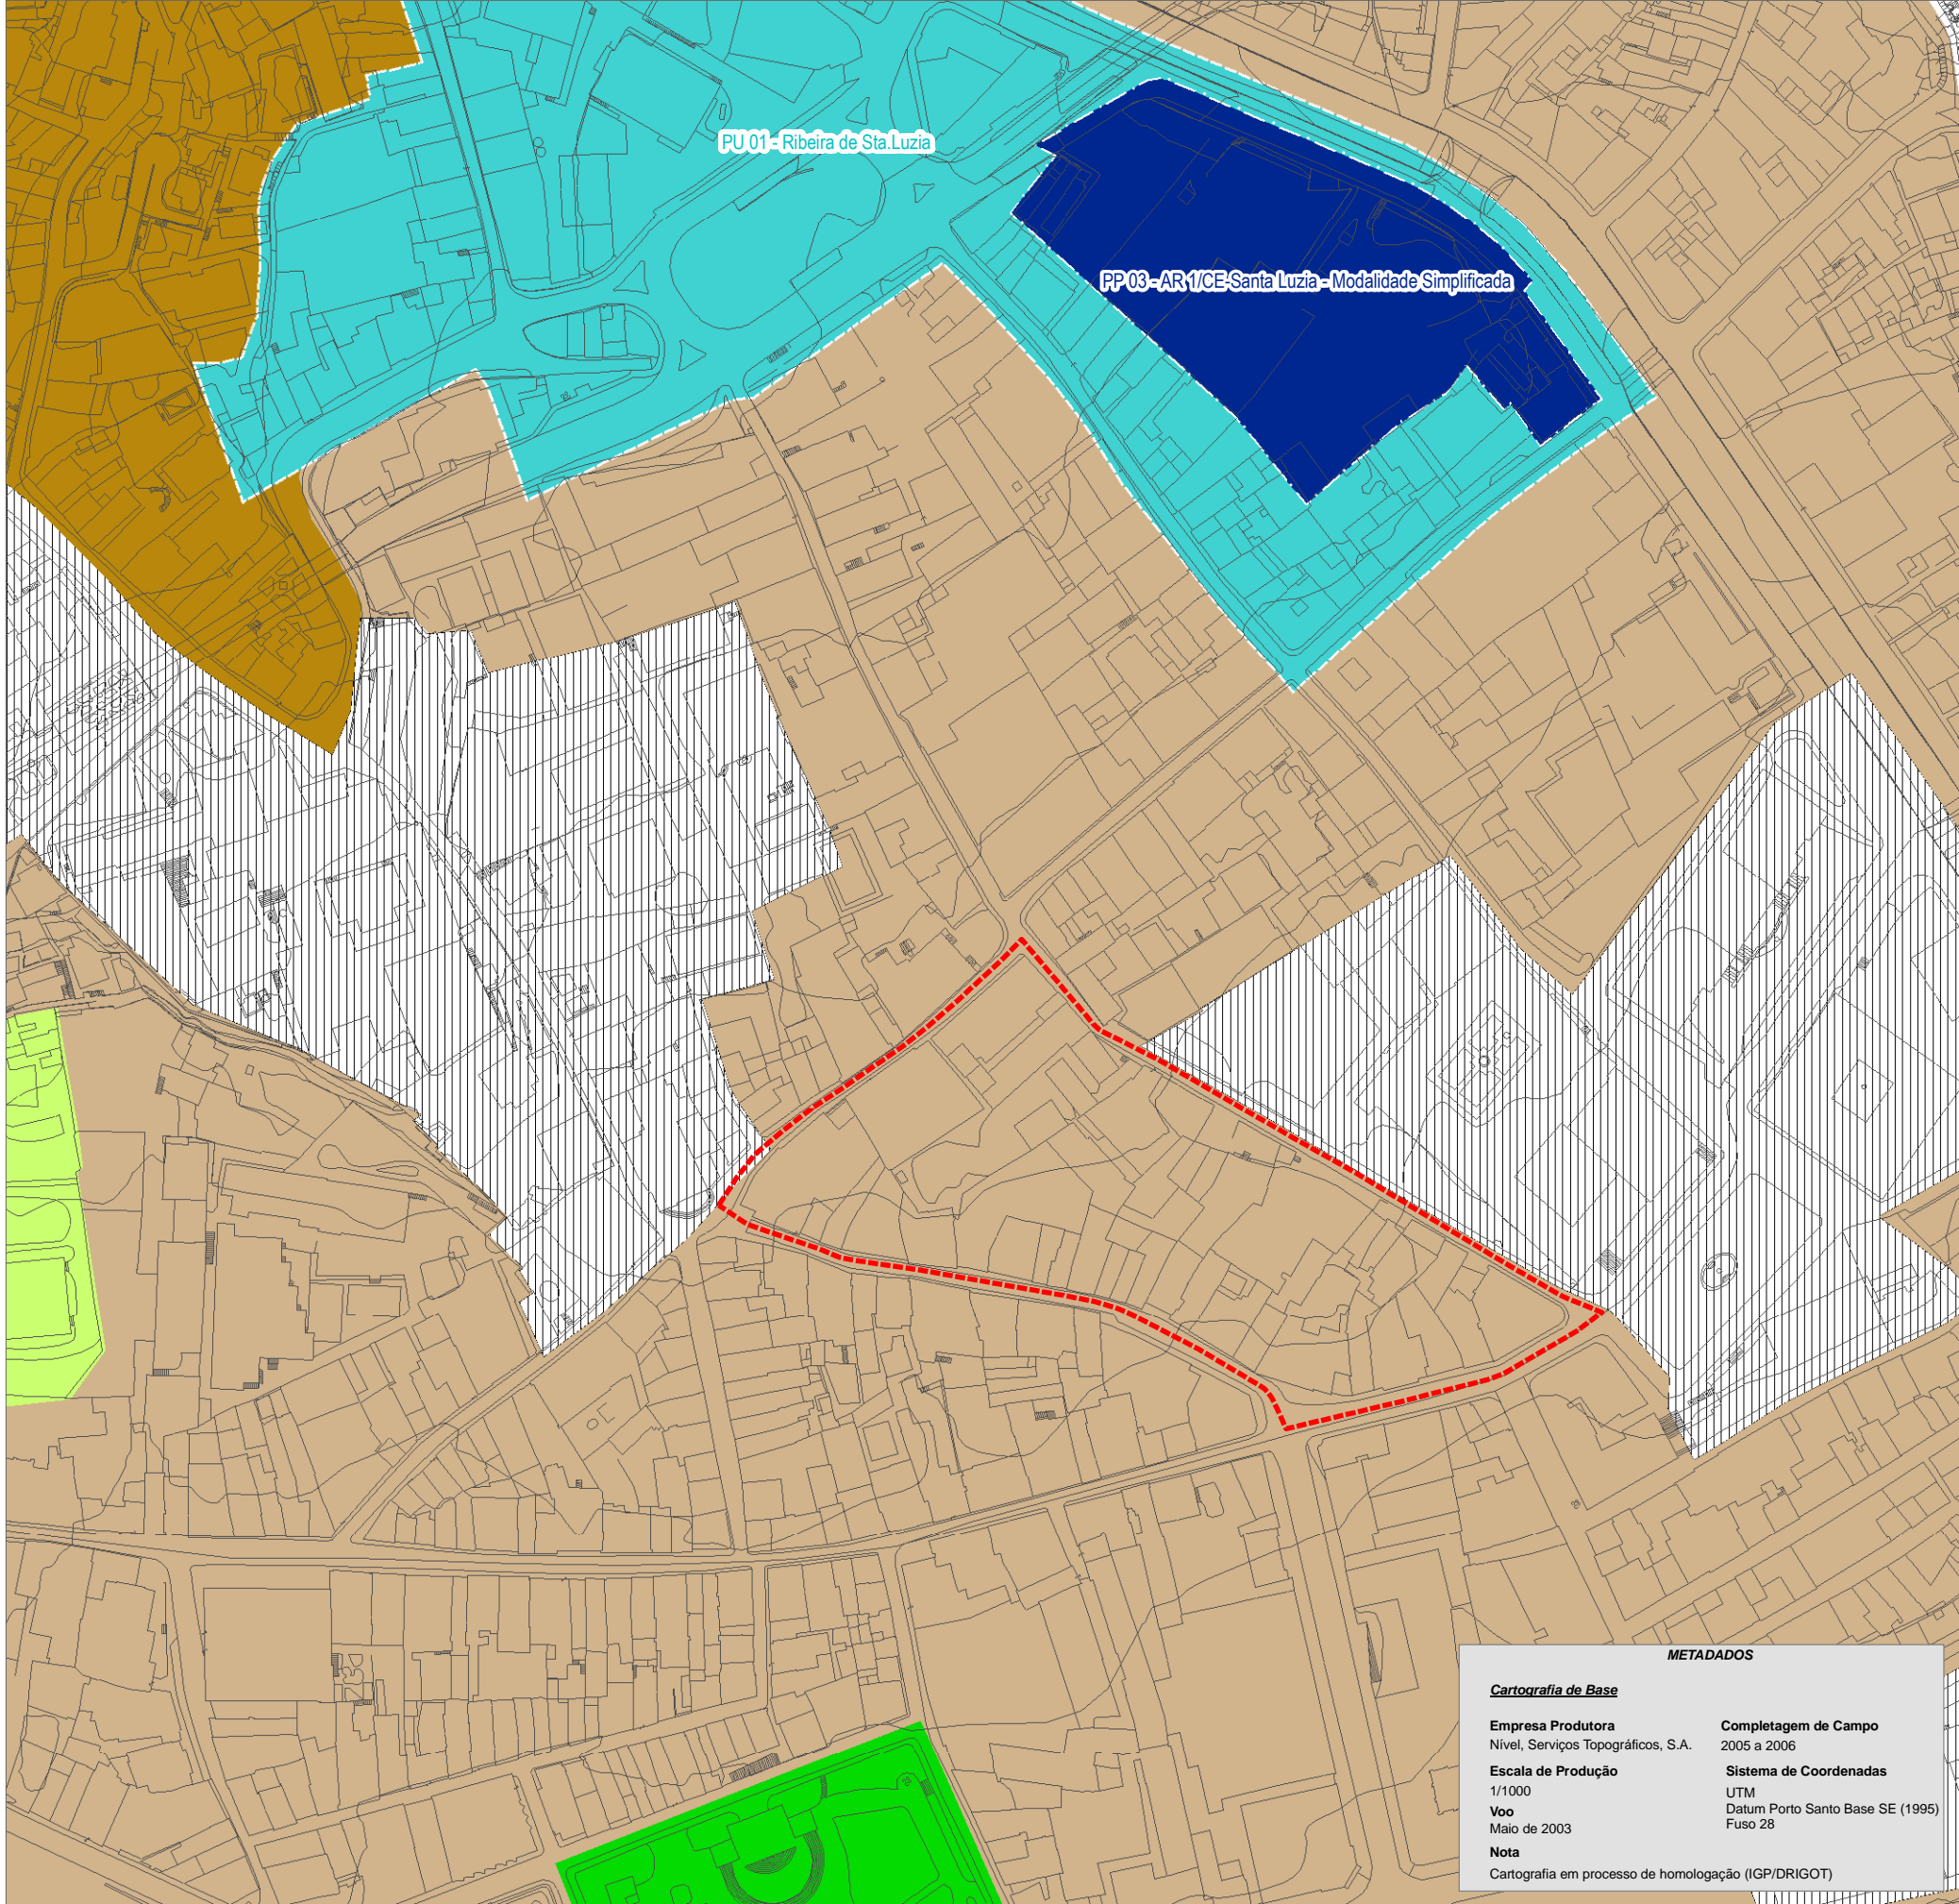

EXTRACTO DE PLANTA DE ORDENAMENTO - PDM

LEGENDA

UNIDADES OPERATIVAS DE PLANEAMENTO E GESTÃO - UOPG

2 - Zona Central

2.2 - Núcleo da Sé

2.3 - Núcleo de Santa Clara

10 - Rochinha

10.1 - Zona de Reconversão Urbanística da Ribeira de Santa Luzia

ORDENAMENTO - PDM

Zona Central - Zona Predominantemente Habitacional

Zona Central - Zona Predominantemente Terciária

Zona de Equipamentos Colectivos e Serviços Públicos

Zona Verde Urbana de Recreio e Lazer Públicas

Zona Verde Urbana - Quintas e outras Zonas Verdes Privadas

Planos de Urbanização

Planos de Pormenor

Limite da Área de Intervenção

DPE

DEPARTAMENTO DE PLANEAMENTO ESTRATÉGICO

CÂMARA MUNICIPAL DO FUNCHAL

DEPARTAMENTO DE PLANEAMENTO ESTRATÉGICO

Divisão de Planeamento Urbanístico

PROJECTO

PLANO DE PORMENOR DO CASTANHEIRO

FASE

PLANO

(VERSÃO FINAL)

PEÇA DESENHADA

EXTRACTOS DO PDM - UOPGs\ORDENAMENTO

ESCALA 1/2000

4.3 A

DATA MAIO 2010