




PERFIL AA'

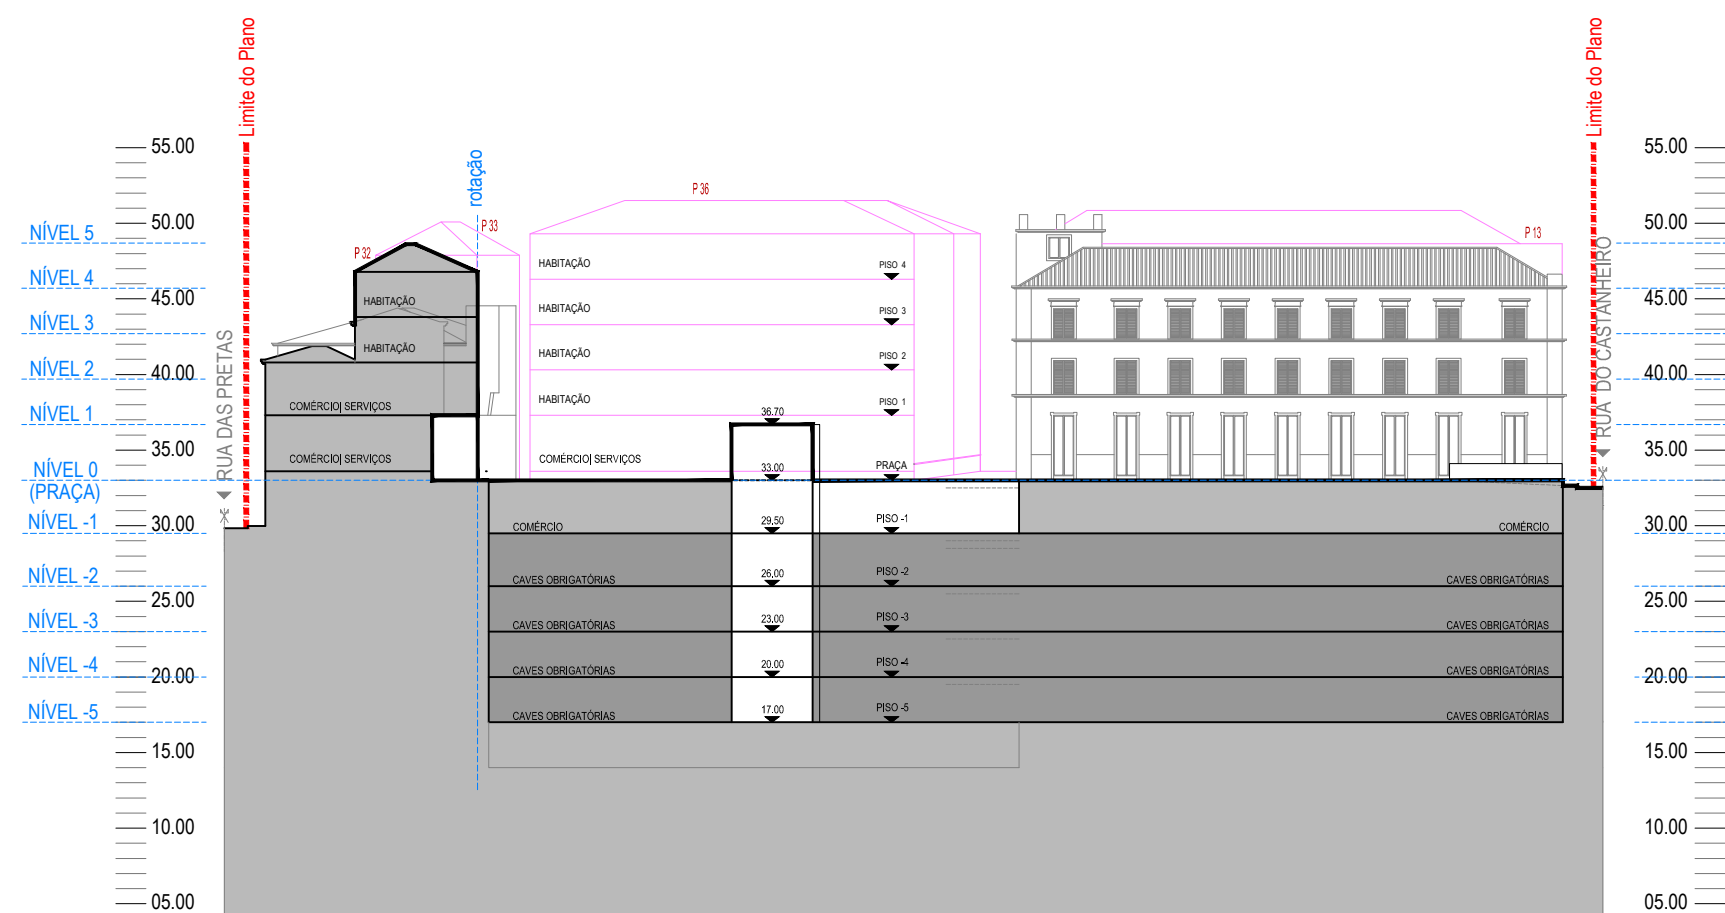

PERFIL BB'

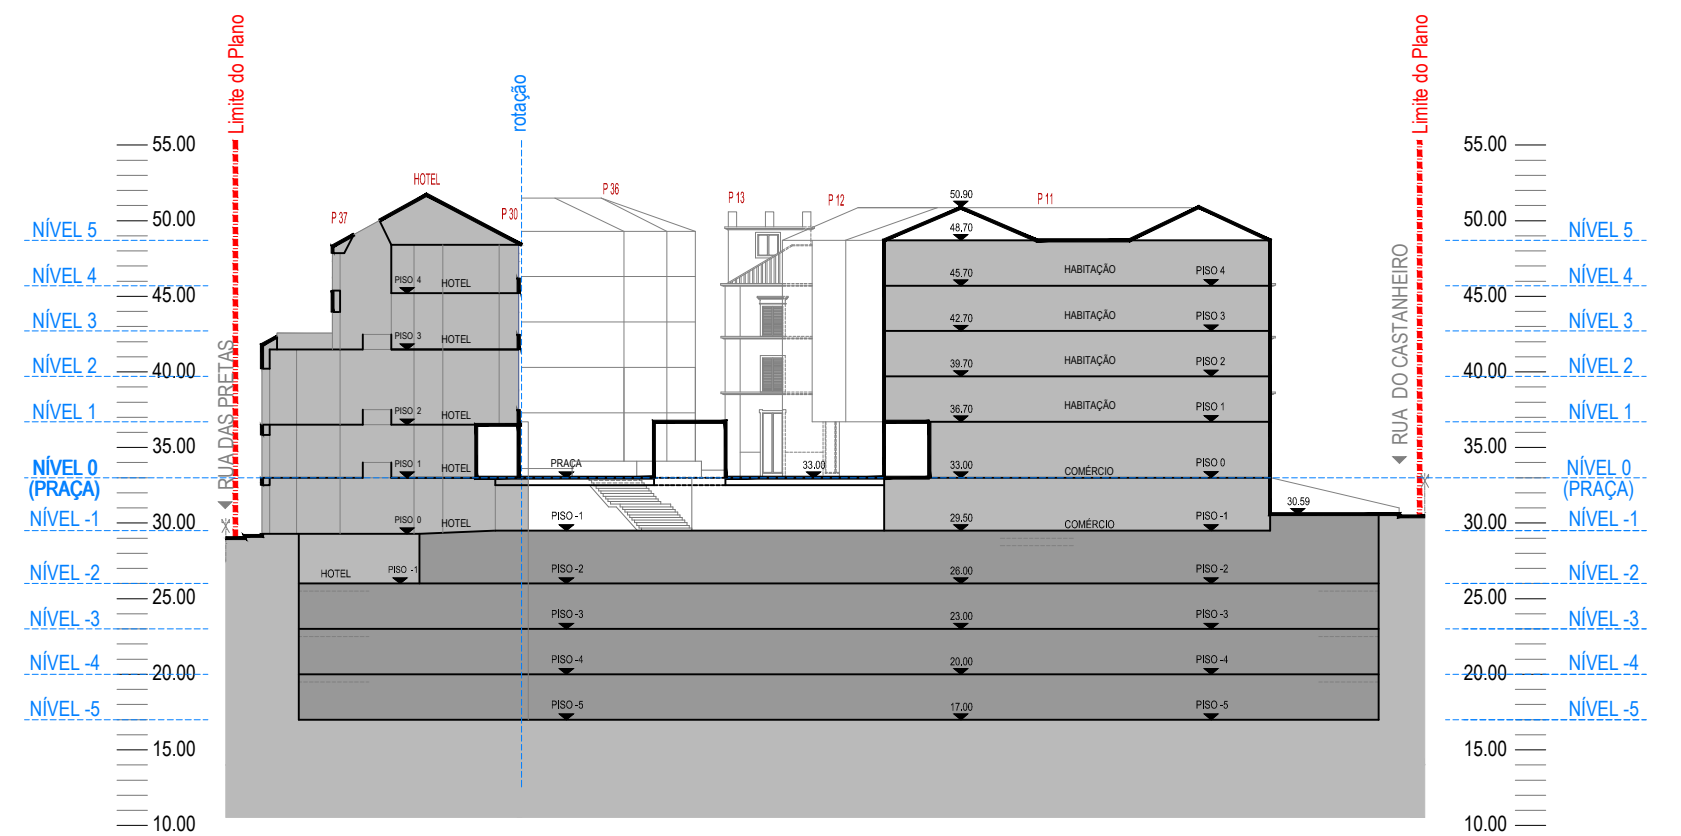

PERFIL CC'

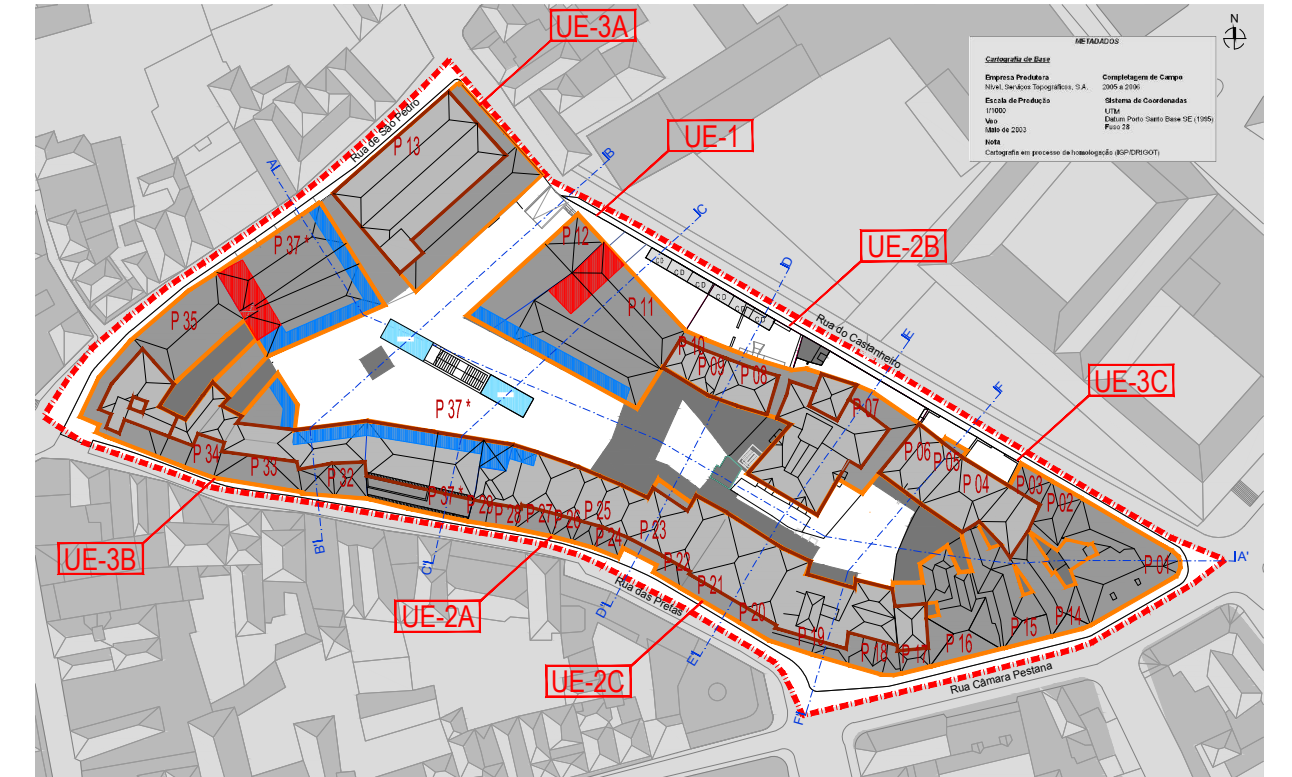

LEGENDA

- EDIFICADO EXISTENTE A MANTER
- EDIFICADO EXISTENTE A DEMOLIR
- NOVA VOLUMETRIA PROPOSTA
- EDIFICADO EMERGENTE EM CORTE
- ESTACIONAMENTO EM CAVE



CÂMARA MUNICIPAL DO FUNCHAL
DEPARTAMENTO DE PLANEAMENTO ESTRATÉGICO
Divisão de Planeamento Urbanístico

PROJECTO
PLANO DE PORMENOR DO CASTANHEIRO

FASE
PLANO
(VERSÃO FINAL)

PEÇA DESENHADA
PERFIS DE CONJUNTO