

METADADOS

Cartografia de Base

Empresa Produtora
Nível, Serviços Topográficos, S.A.


Escala de Produção
1/1000

Voo
Maio de 2003

Nota
Cartografia em processo de homologação (IGP/DRIGOT)

Completagem de Campo
2005 a 2006

Sistema de Coordenadas
UTM
Datum Porto Santo Base SE (1995)
Fuso 28

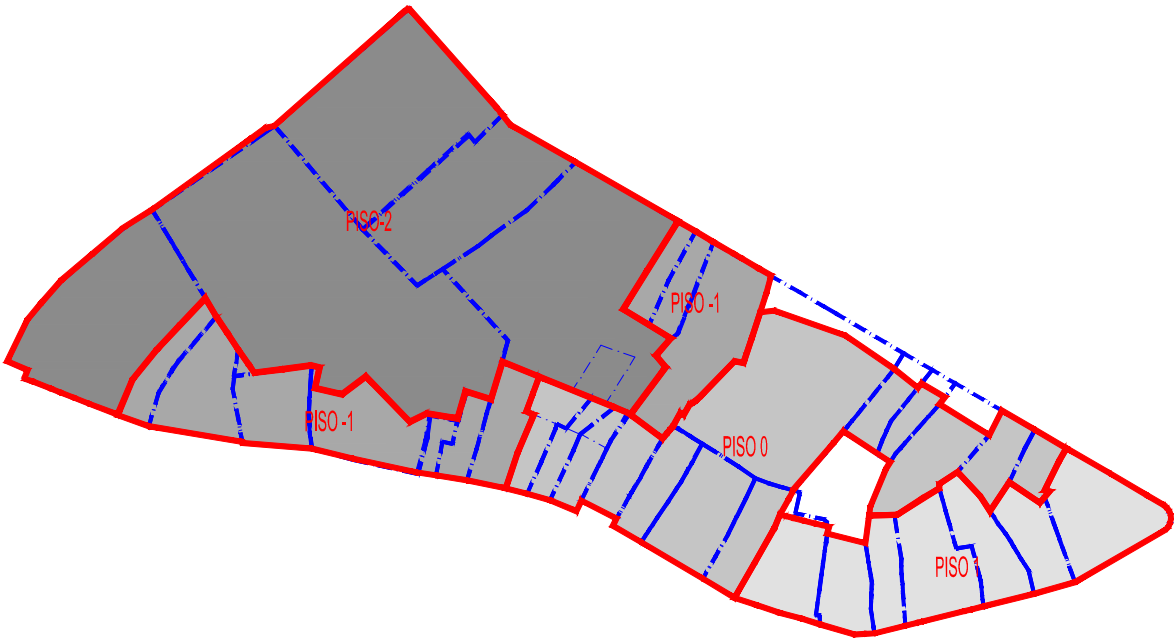

LEGENDA

LIMITES DA ÁREA DE INTERVENÇÃO DO PLANO

LIMITE DE PROPRIEDADE PROPOSTO

LIMITES DE PISOS

P 00

DESIGNAÇÃO DE PROPRIEDADE

P 37*

NOVA PROPRIEDADE DERIVADA DA JUNÇÃO DE P30, P31, P36 E PARTE DE P32

PONTO DE ACESSO PEDONAL

ACESSO VIÁRIO ÀS CAVES DE ESTACIONAMENTO (EXISTENTE)

ACESSO VIÁRIO ÀS CAVES DE ESTACIONAMENTO (OPCIONAIS)

PASSEIOS

ÁREA EXTERIOR PRIVADA

ESTACIONAMENTO PARA CARGAS E DESCARGAS (6 LUGARES)

ACESSOS VERTICAIS À PRAÇA

ZONAS SEM CAVE

ZONAS COM CAVE - OBRIGATÓRIA (117 LUGARES)

ZONAS ONDE PODEM SURTIR CAVES OPCIONAIS PARA ESTACIONAMENTO

ZONA DE ESTACIONAMENTOS EXISTENTES

ÁREA DESTINADA AO COMÉRCIO

ÁREA DESTINADA À HOTELARIA

ÁREA DESTINADA À HABITAÇÃO

DPE

CÂMARA MUNICIPAL DO FUNCHAL
DEPARTAMENTO DE PLANEAMENTO ESTRATÉGICO
Divisão de Planeamento Urbanístico

PROJECTO

PLANO DE PORMENOR DO CASTANHEIRO

FASE

PLANO
(VERSÃO FINAL)

PEÇA DESENHADA

PLANTA DOS PISOS NOS NÍVEIS SOB A PRAÇA
PLANTA DO NÍVEL -2

ESCALA
1/500

2.2.B

DATA
MAIO 2010

PLANTA DO NÍVEL -2 (2 PISOS ABAIXO DA COTA DA PRAÇA) - ESCALA 1/500