



METADADOS

Cartografia de Base

Empresa Produtora

Nível, Serviços Topográficos, S.A.

Escala de Produção

1/1000

Voo

Maio de 2003

Nota

Cartografia em processo de homologação (IGP/DRIGOT)

Completagem de Campo

2005 a 2006

Sistema de Coordenadas

UTM

Datum Porto Santo Base SE (1995)

Fuso 28


- SENTIDO DE TRÂNSITO PROPOSTO

ACESSO AUTOMÓVEL AOS ESTACIONAMENTOS SOB A PRAÇA

ACESSO AUTOMÓVEL À PRAÇA PARA VEÍCULOS DE EMERGÊNCIA

ACESSO PEDONAL À PRAÇA

ACESSO PEDONAL À PRAÇA ATRAVÉS DA ÁREA COMERCIAL NO NÍVEL -1

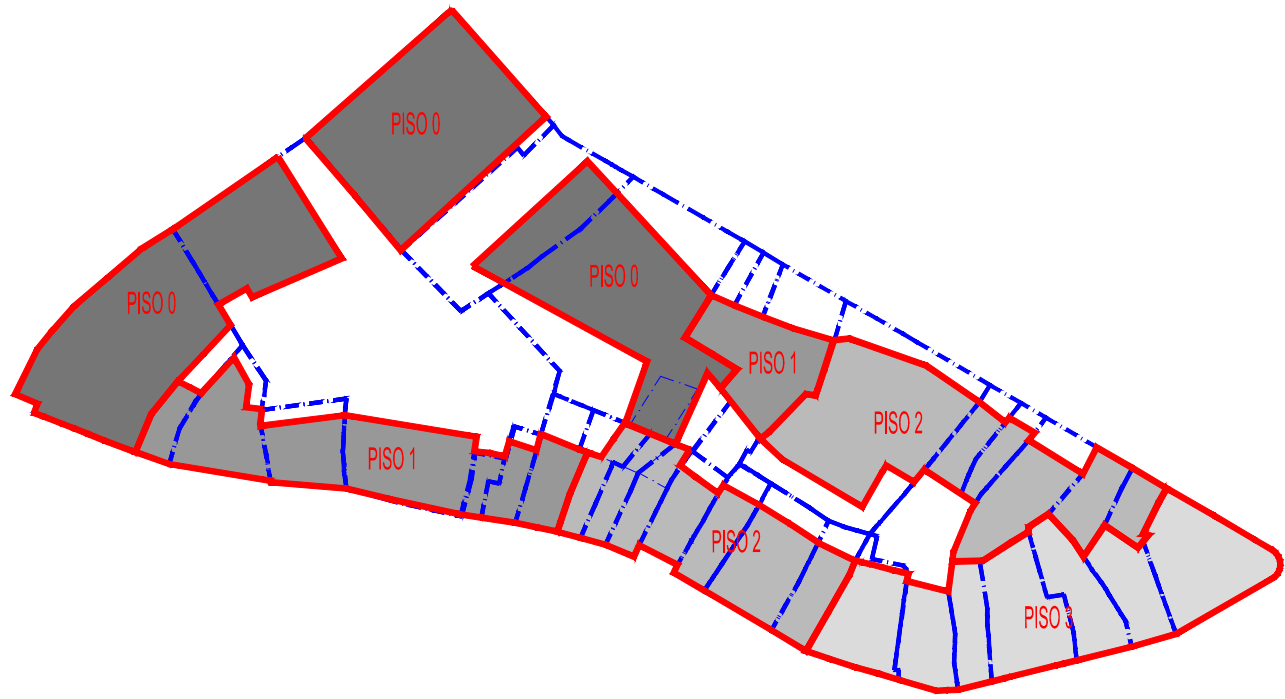

LEGENDA

LIMITES DA ÁREA DE INTERVENÇÃO DO PLANO

LIMITE DE PROPRIEDADE PROPOSTO

LIMITES DE PISOS

DESIGNAÇÃO DE PROPRIEDADE

NOVA PROPRIEDADE DERIVADA DA JUNCTÃO DE P30, P31, P36 E PARTE DE P32

CLARABÓIAS AO NÍVEL DO PAVIMENTO

SAGUÕES EXISTENTES A MANTER

PASSEIOS PÚBLICOS

PRAÇA E OUTROS ESPAÇOS PEDONAIS PÚBLICOS À SUPERFÍCIE (COM ESPAÇOS PRIVATIVOS SOB A SUPERFÍCIE)

ESTACIONAMENTO PARA CARGAS E DESCARGAS (6 LUGARES)

ACESSOS VERTICAIS À PRAÇA

ÁREA DA IMPLANTAÇÃO NO NÍVEL 0 (PRAÇA) PARA ACESSO AOS ESTACIONAM.

ÁREA DA IMPLANTAÇÃO NO NÍVEL 0 (PRAÇA) PARA GALERIAS

ESPAÇOS DE LOGRADOURO PRIVATIVO PAVIMENTADO

ESPAÇOS DE LOGRADOURO PRIVATIVO AJARDINADO

ESPAÇOS EDIFICADOS EM NÍVEIS INFERIORES

ÁREA DESTINADA AO COMÉRCIO

ÁREA DESTINADA À HOTELARIA

ÁREA DESTINADA À HABITAÇÃO

CÂMARA MUNICIPAL DO FUNCHAL
DEPARTAMENTO DE PLANEAMENTO ESTRATÉGICO
Divisão de Planeamento Urbanístico
PROJECTO

PLANO DE PORMENOR DO CASTANHEIRO

FASE
PLANO
(VERSÃO FINAL)
PEÇA DESENHADA

PLANTA DE PISOS NO NÍVEL 0 - PRAÇA

ESCALA

1/500

2.1

DATA

MAIO 2010