



LEVANTAMENTO FOTOGRÁFICO

PROJETO DE DELIMITAÇÃO - RIBEIRA DE JOÃO GOMES



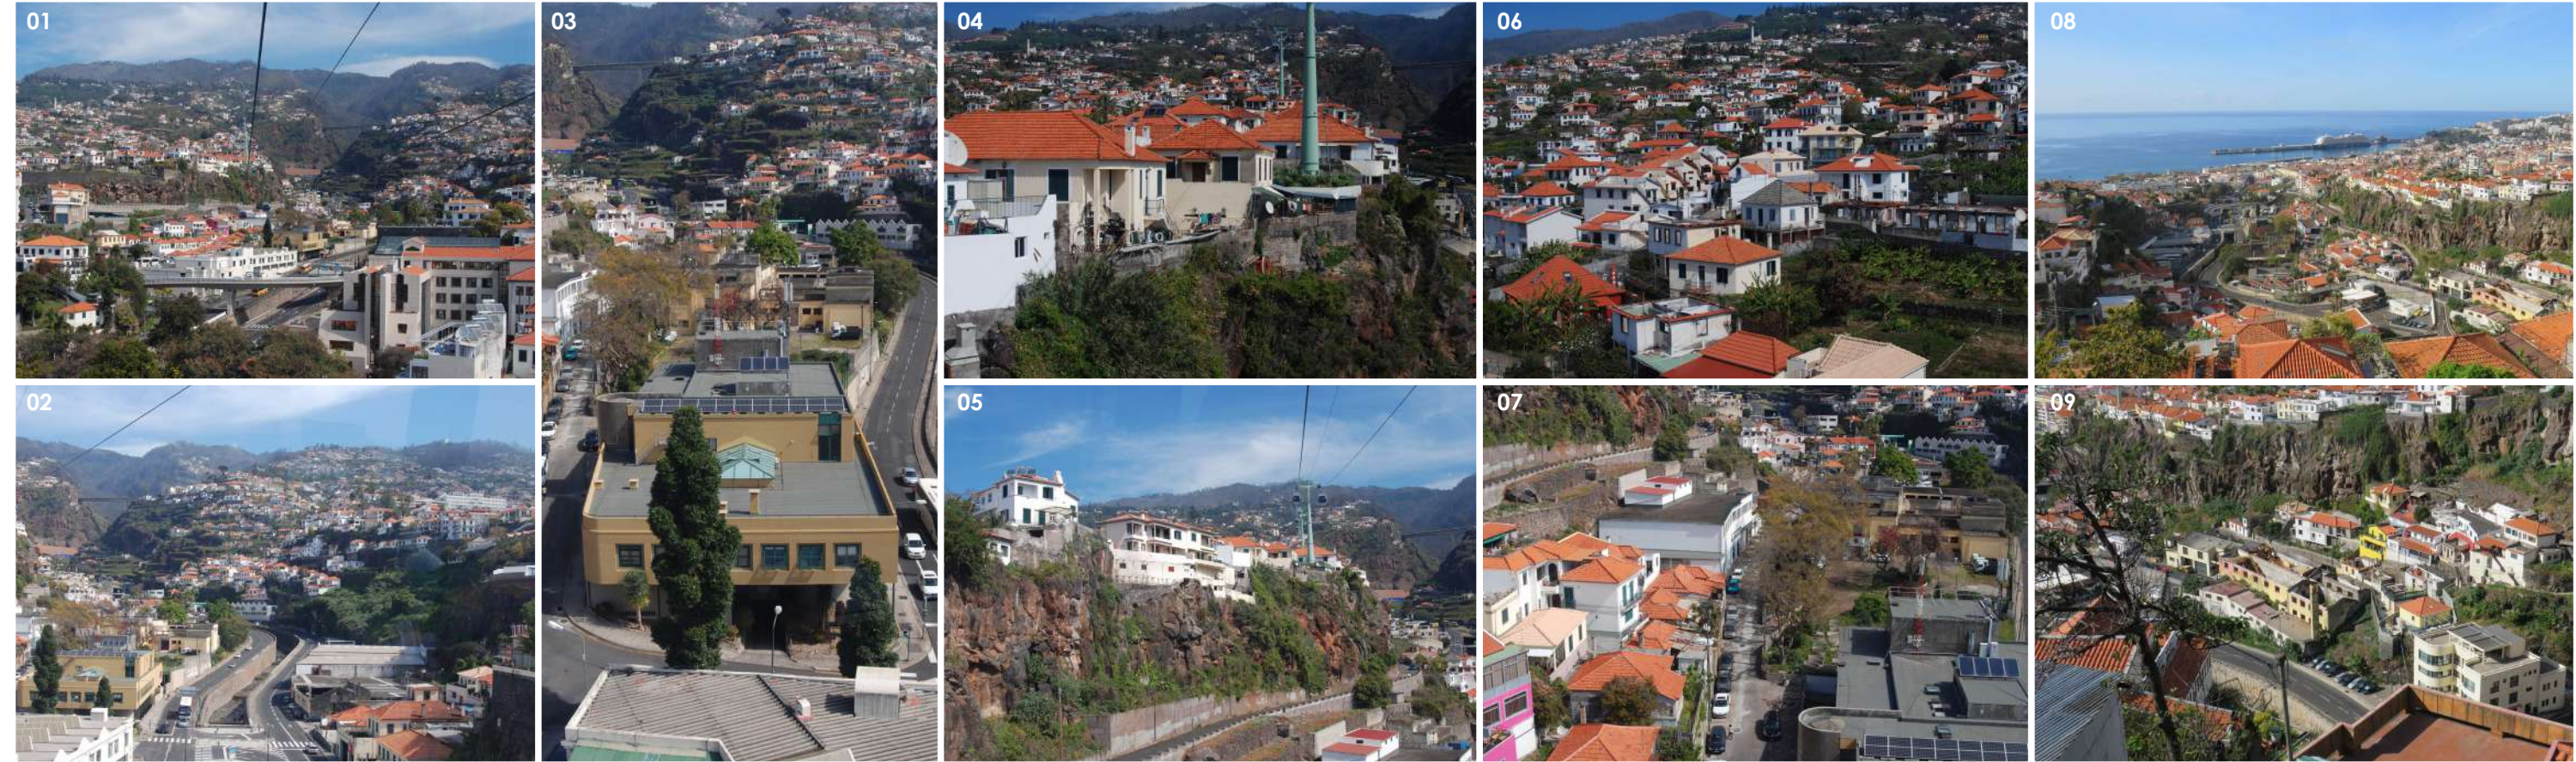

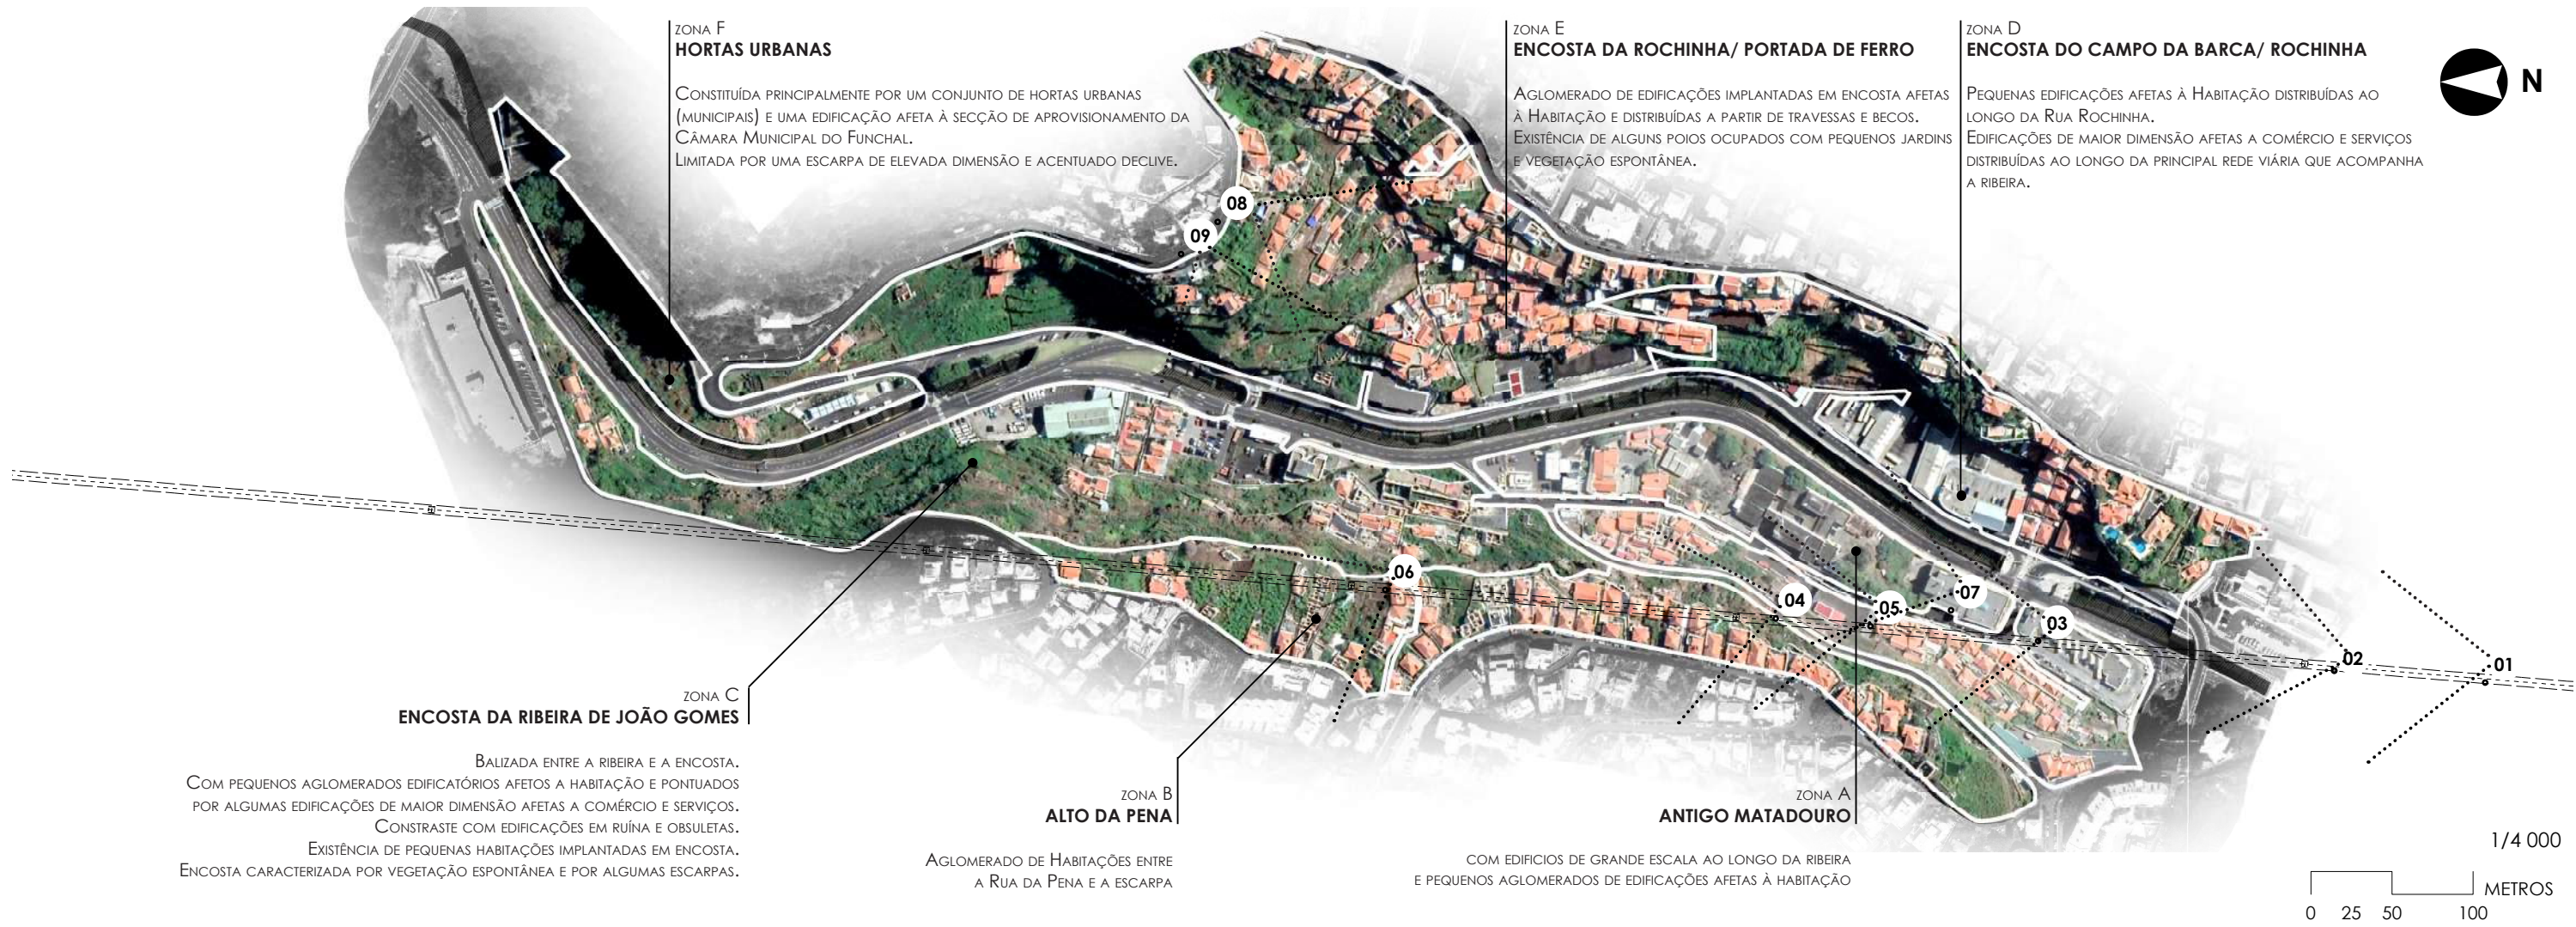














05/ 06

07/ 08

02

01/ 03/ 04

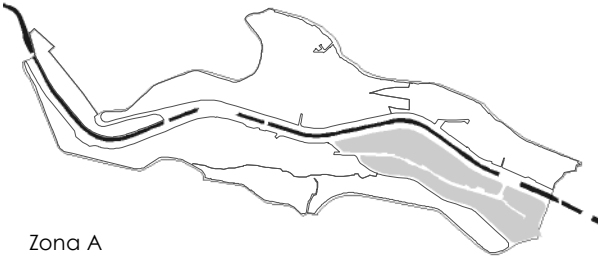

Zona A
ANTIGO MATADOURO

1/2 000

--- TELEFERICO

●●●●● LIMITE DA ARU


0 12,5 25 50 METROS





05/ 06

01/ 02/ 03/ 04

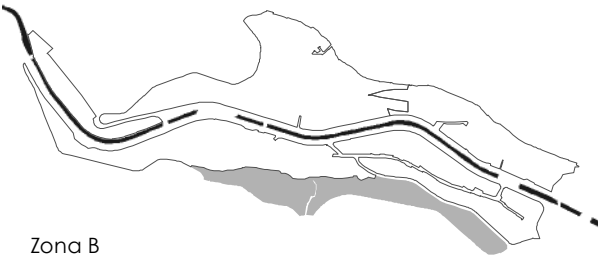

Zona B
ALTO DA PENA


1/2 000

--- TELEFERICO

●●●●● LIMITE DA ARU


0 12,5 25 50 METROS



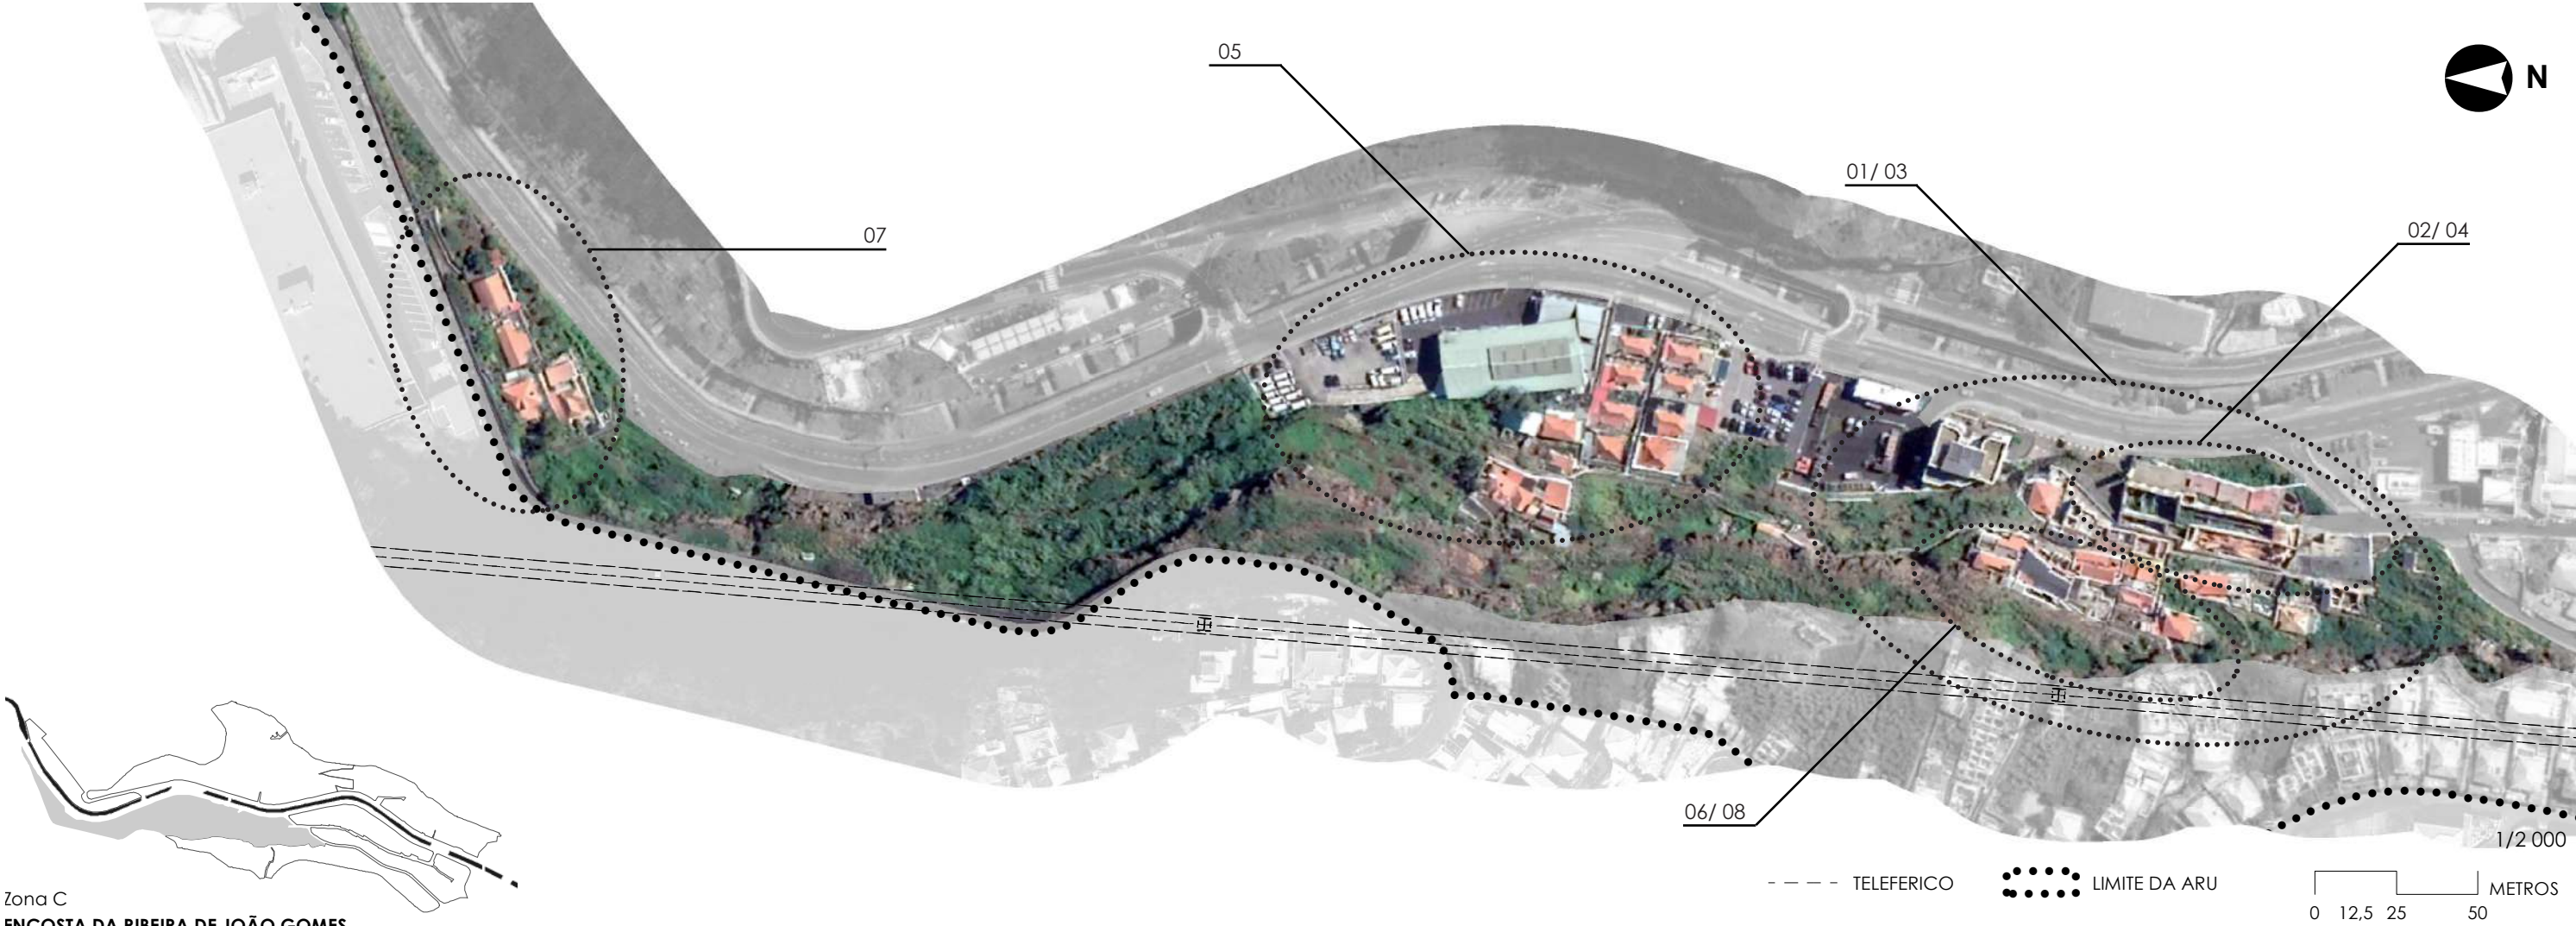


Zona C
ENCOSTA DA RIBEIRA DE JOÃO GOMES



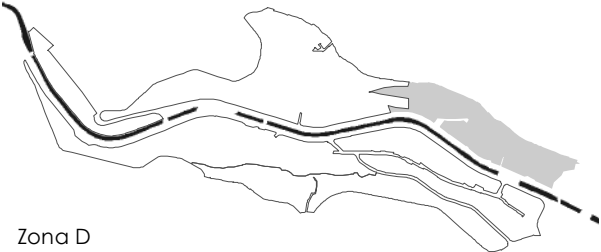


Zona D
ENCOSTA DO CAMPO DA BARCA/ ROCHINHA

..... LIMITE DA ARU

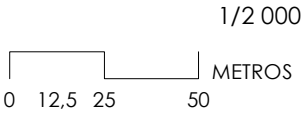



Zona E
ENCOSTA DA ROCHINHA/ PORTADA DE FERRO

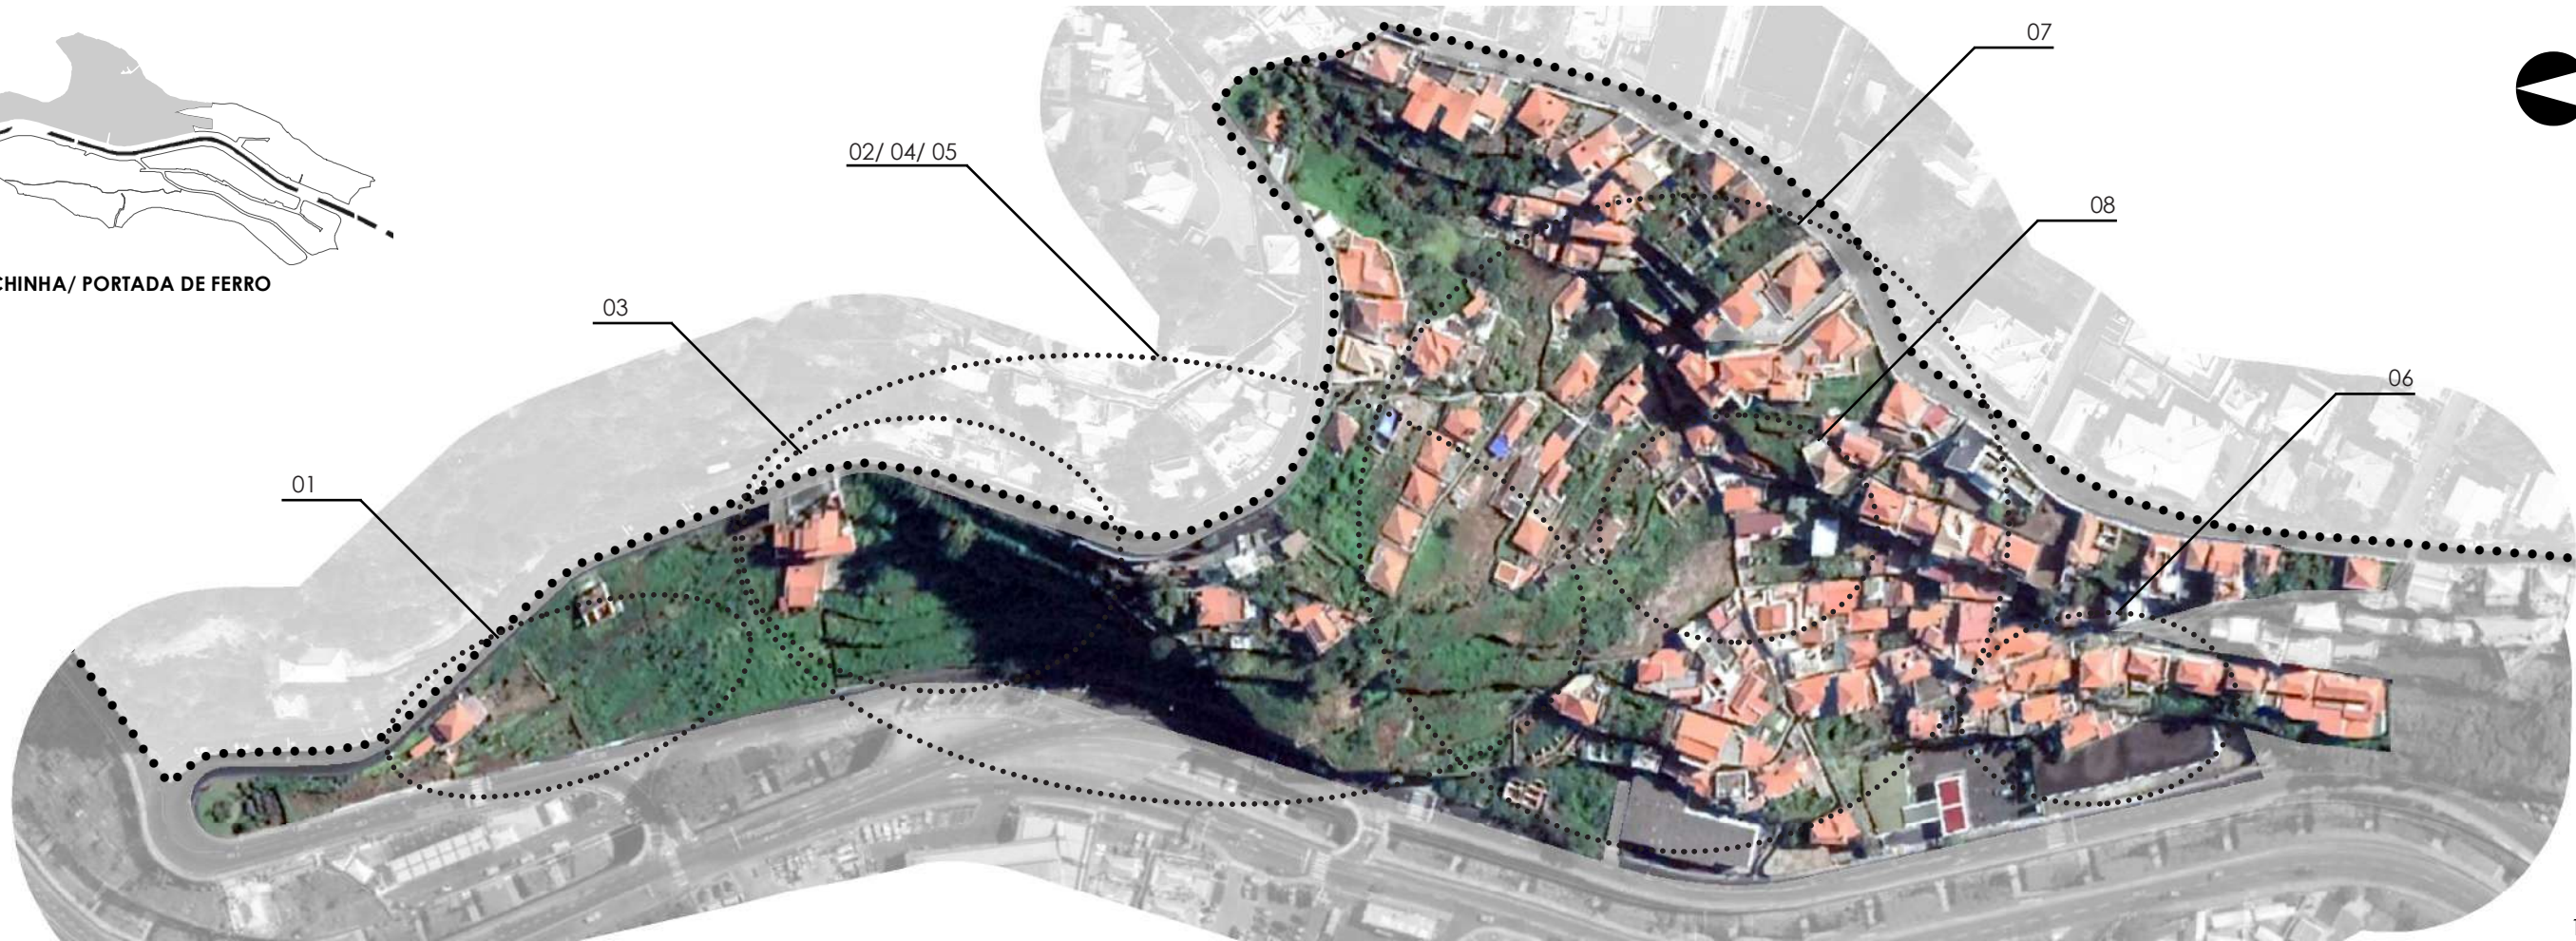


1/2 000


..... LIMITE DA ARU

0 12,5 25 50 METROS



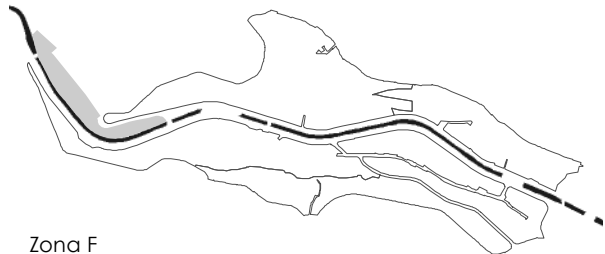

Zona F
HORTAS URBANAS

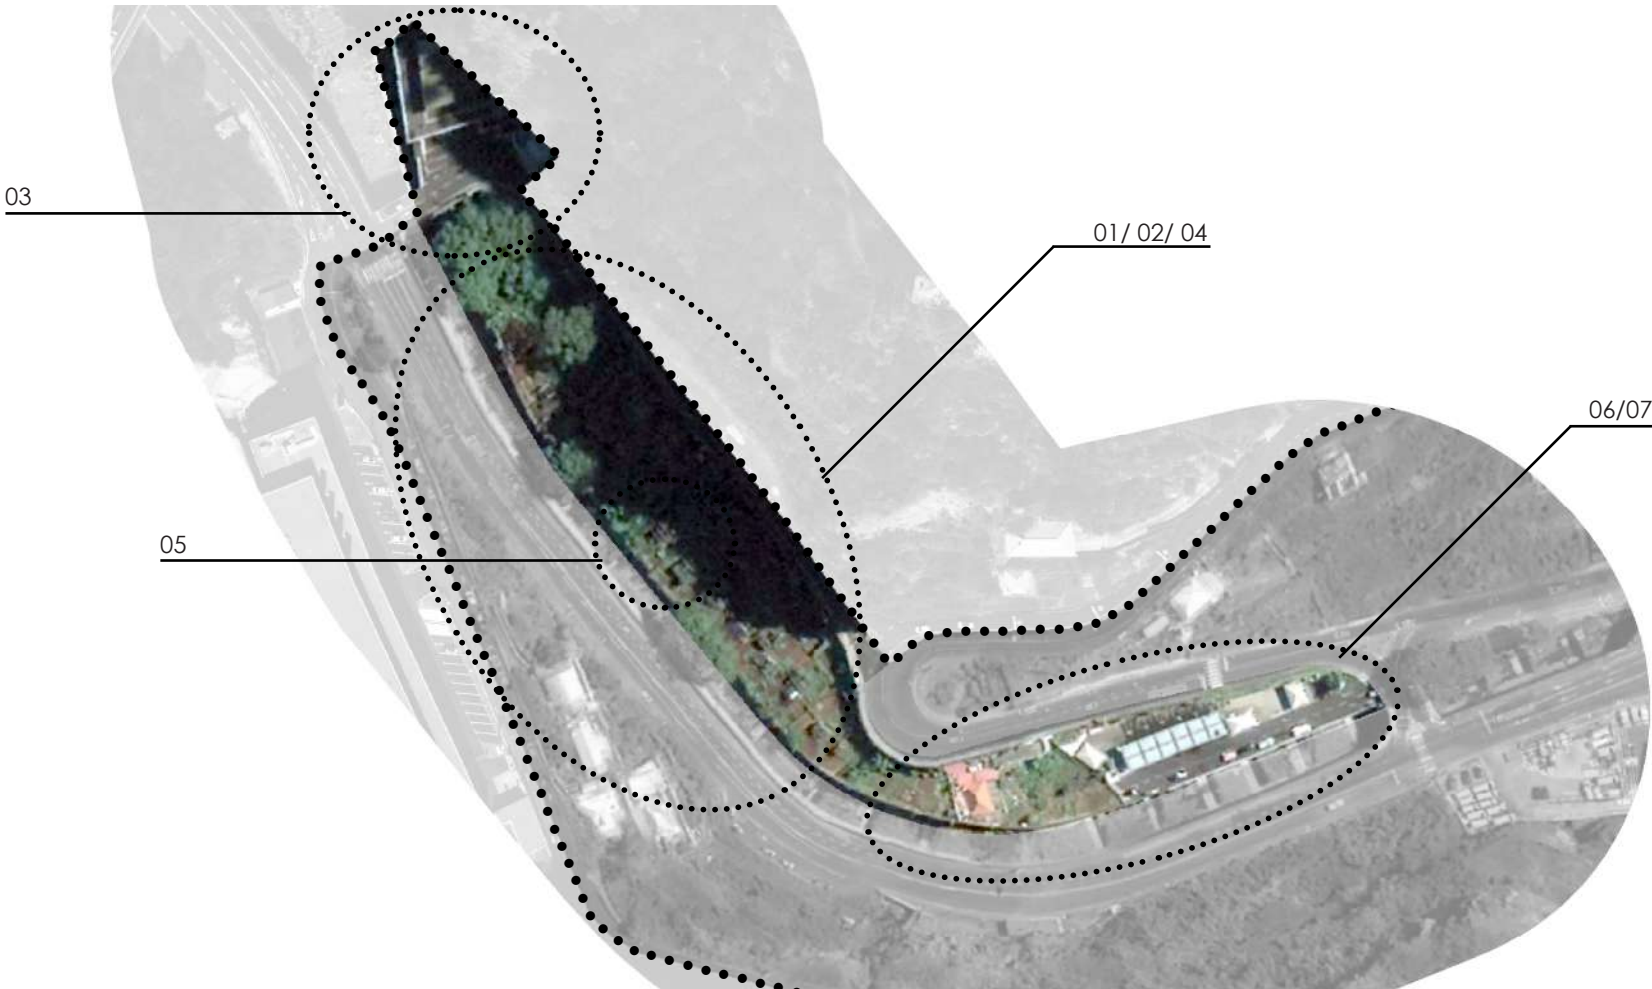

●●●●● LIMITE DA ARU

