
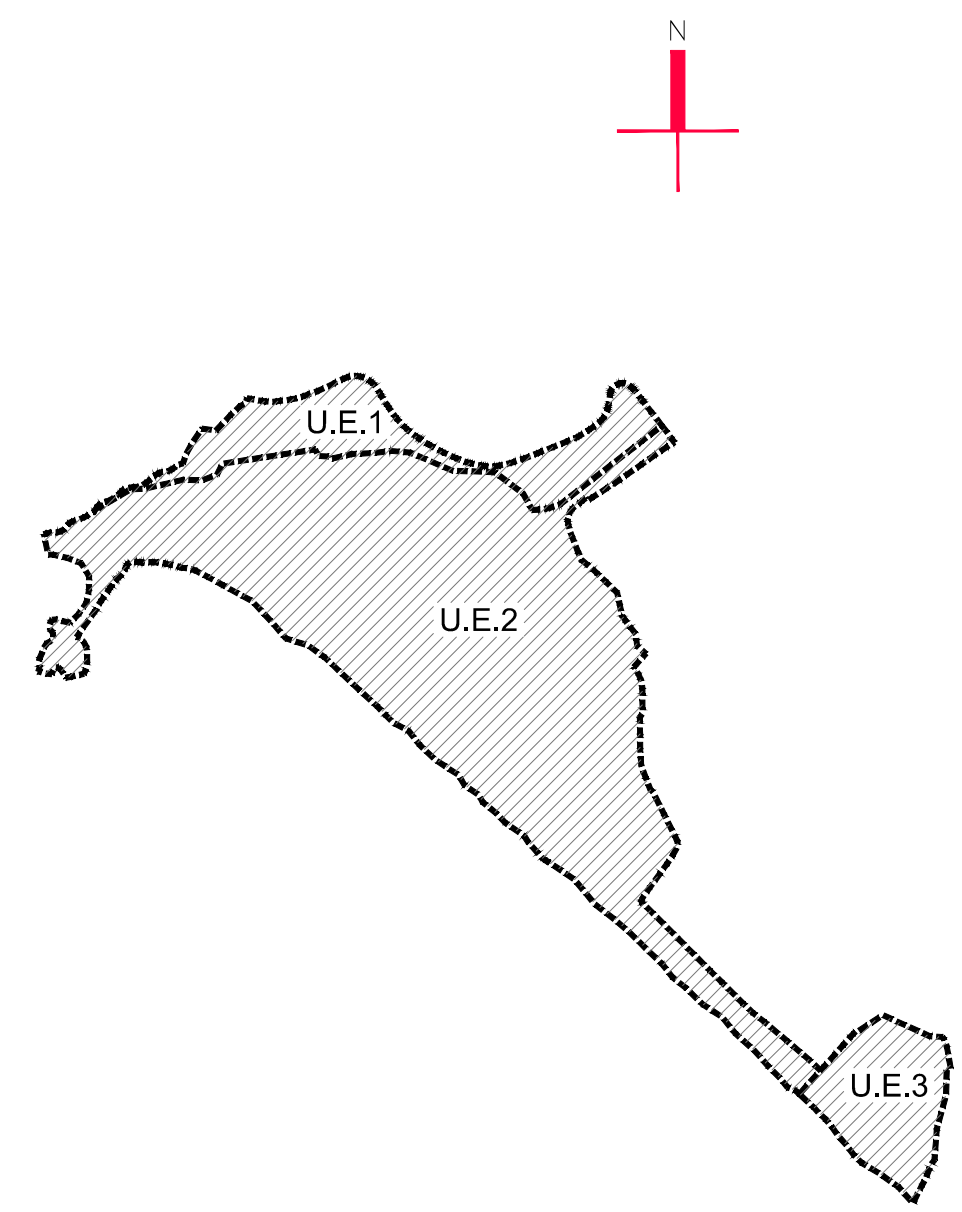


**LEGENDA:**

- Limite do Plano de Pormenor
- Corredor de Transporte Colectivo
- Estacionamento na via pública, incluindo alinhamento de árvores
- Polígono de implantação P0
- Unidade de Execução U.E.
- Cadastro resultante do reparcelamento
- Nº Lote resultante do reparcelamento
- Parcela com construção existente a manter
- Lote existente a manter
- Estacionamento de uso público
- Zona de Equipamentos
- Zona Mista Residencial
- Zona de Comércio e Serviços
- Zona Turística
- Zona Mista de Actividades
- Zona de Logradouro
- Zona Verde Urbana de Protecção
- Zona Verde Urbana de Recreio e Lazer Público
- Zona de Praia
- Zona Pública
- Servidão Pública
- espaços já urbanizados

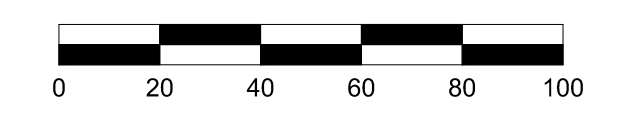

**RISCO**  
Projectistas  
e Consultores  
de Design,  
S.A.

Ty. Donda do Porto, 19 A  
1900-141 LISBOA  
Portugal  
Tel: 381 04 20  
Fax: 381 04 22  
e-mail: risco@riscodesign.pt

**NPK**  
ARQUITECTURA  
ASSOCIADA

Cliente  
Câmara Municipal do Funchal

Projecto  
Plano de Pormenor da Praia Formosa

Fase  
Proposta de Plano de Pormenor

Especialidade  
Urbanismo

Técnico Responsável  
Manuel Salgado

Título do Desenho  
Planta de Implantação

Escala  
1:1500

Data  
Dez 2002

Revisão  
Pareceres entidades Julho 2003 Set. 2003  
Limite do nº de camas turísticas Set. 2003  
Discussão Pública Out. 2004

N.º do Registo  
DRU 001 ED