



- LEGENDA:**
- Limite do Plano de Pormenor
  - DOMÍNIO HÍDRICO**
  - Domínio Fluvial
  - Domínio Marítimo
  - ZONA PORTUÁRIA**
  - Área de Exploração Marítima (Até 3 milhas de largura ao longo da costa)
  - TELE-COMUNICAÇÕES**
  - Protecção radioelétrica

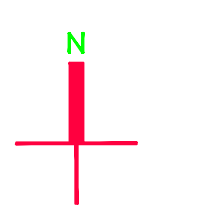

**RIBCO**  
Projectistas  
e Consultores  
de Design,  
S.A.

Tx. Conde da Praia, 10 A  
1500-141 LISBOA  
Portugal  
Tel: 811 04 80  
Fax: 811 04 82  
e-mail: ribco@esatel.pt

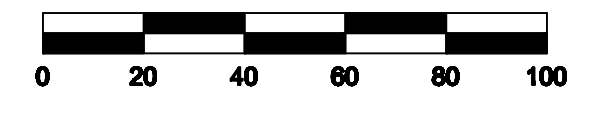

**Cliente:** Câmara Municipal do Funchal

**Projeto:** Plano de Pormenor da Praia Formosa

**Fase:** Proposta de Plano de Pormenor

**Especialidade:** Urbanismo

**Técnico Responsável:** Manuel Selgado

**Título do Documento:** Planta de condicionantes

**Escala:** 1:1500      **Data:** Dez. 2002

**Revisão:** Pareceres entidades Julho 2003      **Data:** Set. 2003  
 Discussão Pública      **Data:** Out. 2004

**Nº de Ficha:** DRU 002 EC