PURSJ
Plano de Urbanização da Ribeira de S. João

EXECUÇÃO | Planta de Execução | 1:1000 | Novembro 2009

dpe

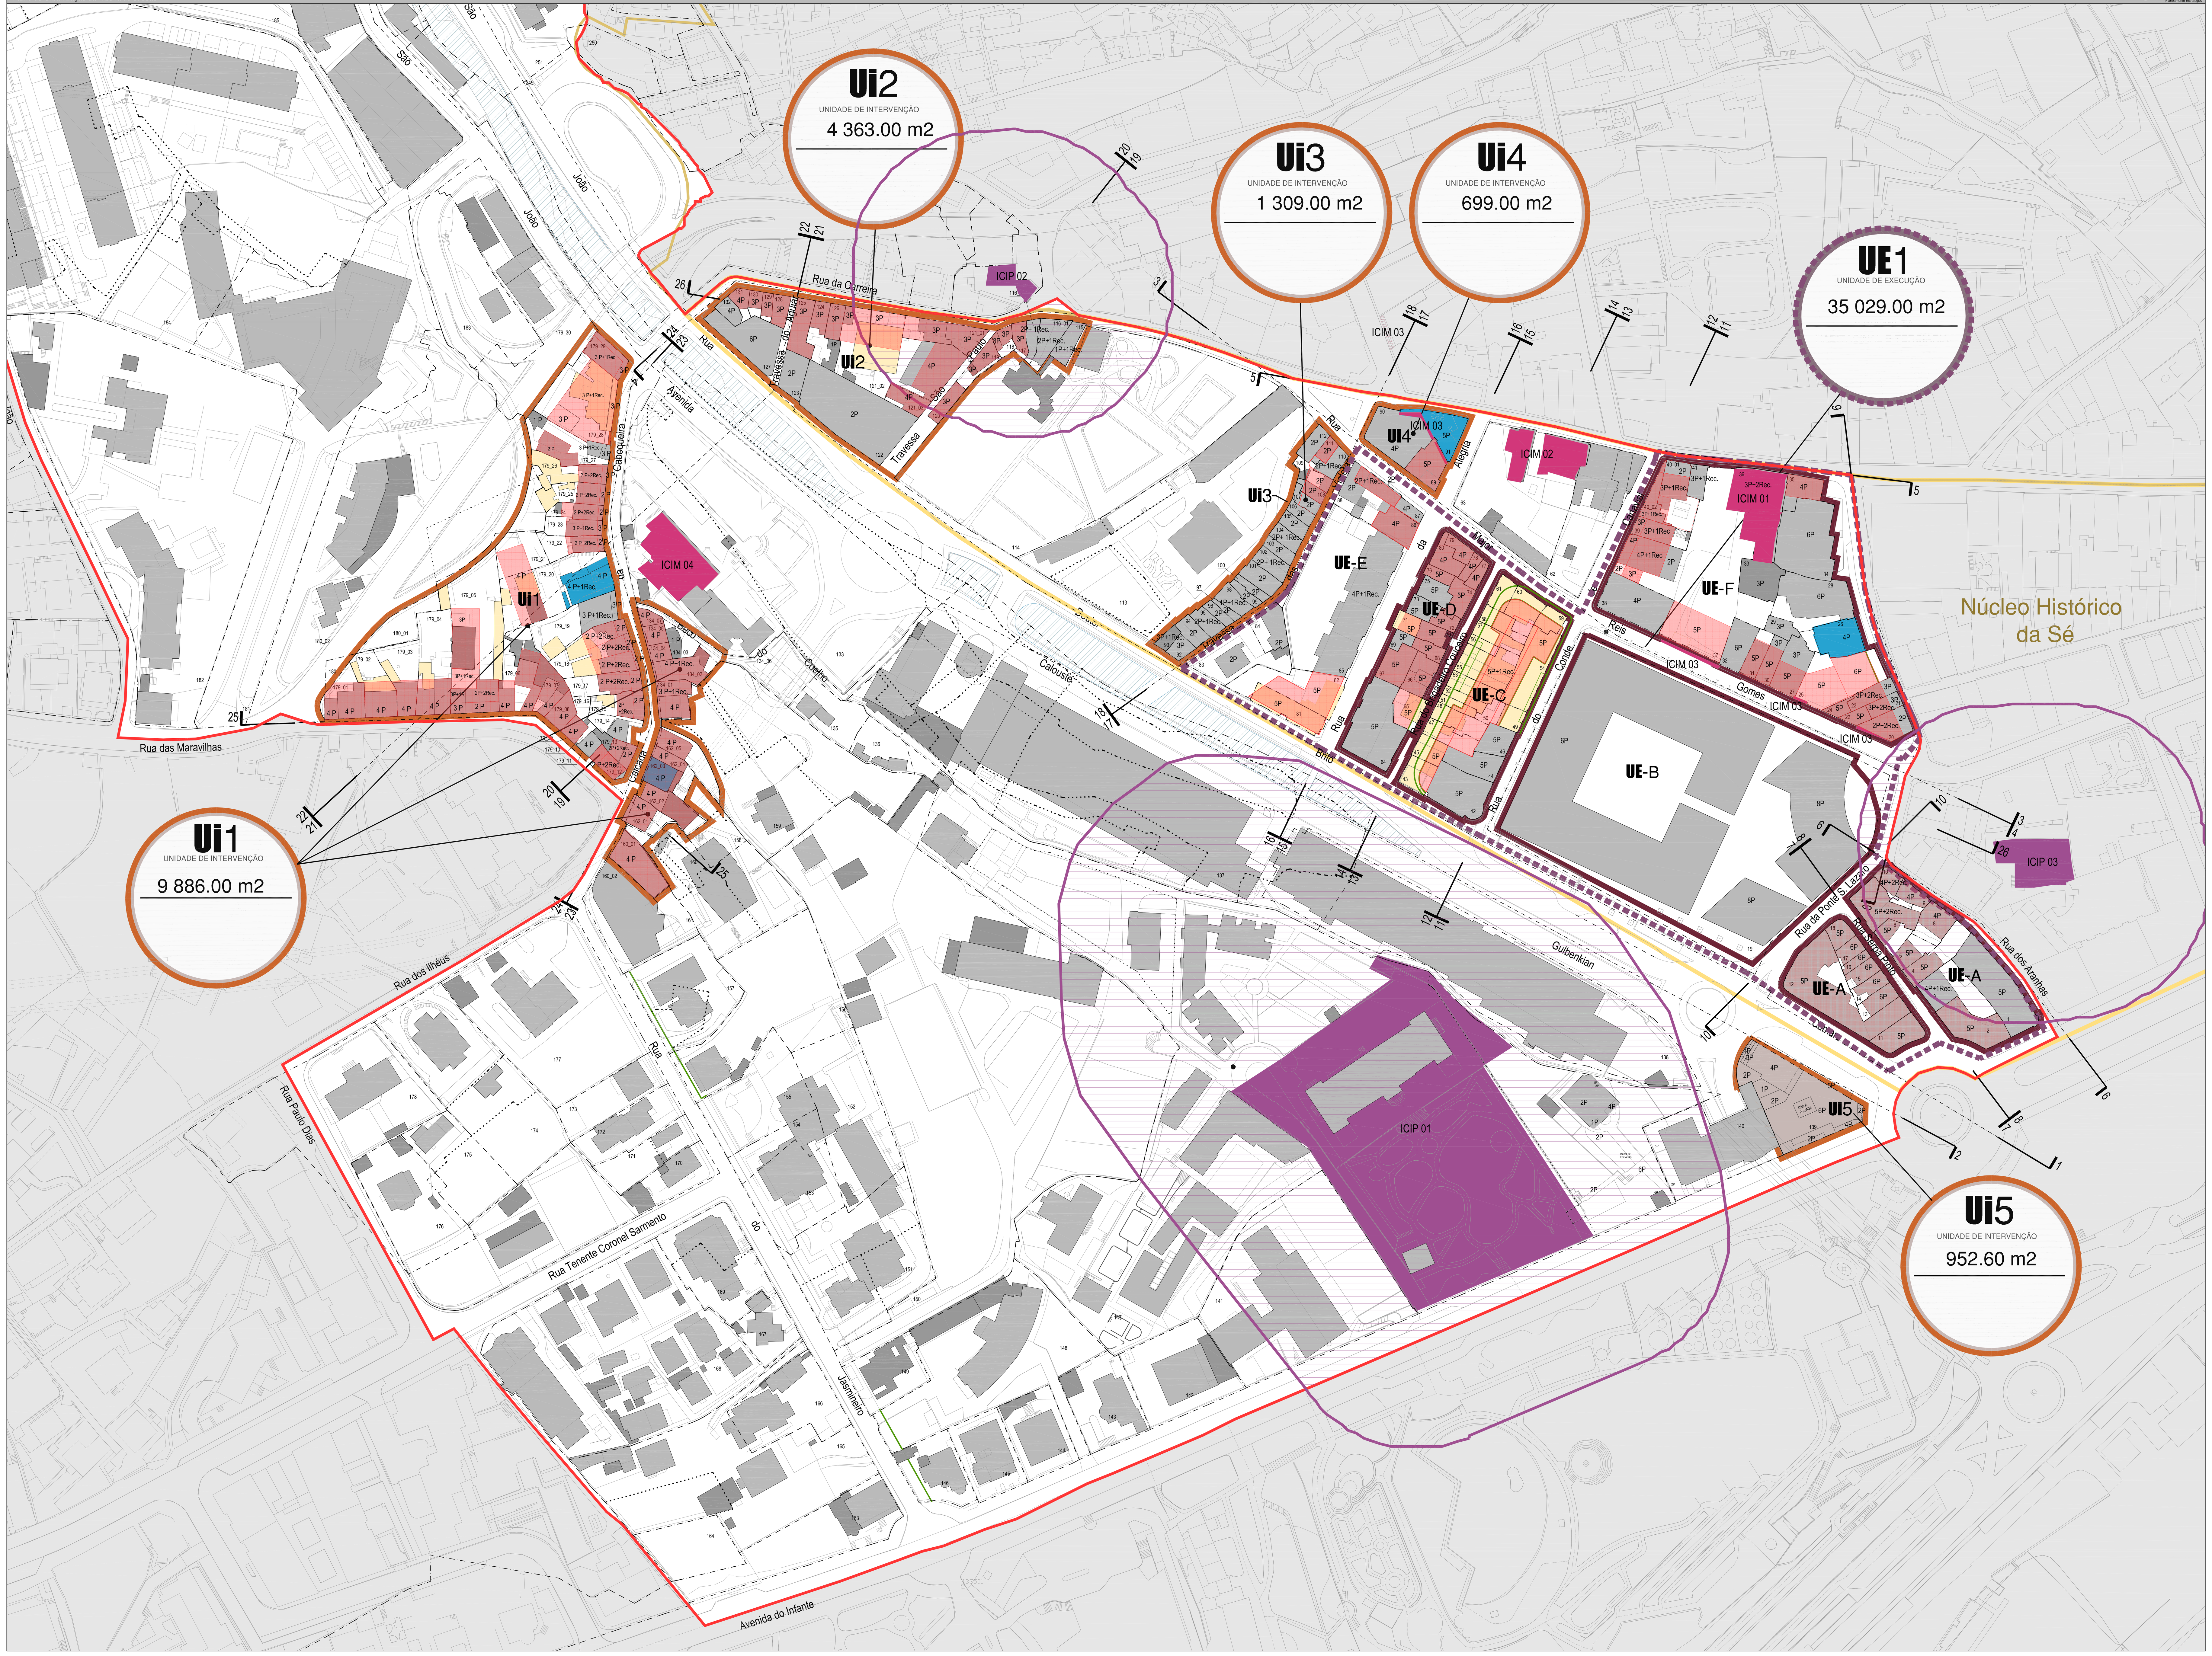

LEGENDA PLANTA GERAL

- NÚCLEO HISTÓRICO DE S.PEDRO
- NÚCLEO HISTÓRICO DA SÉ
- EXISTENTE
- LIMITE DO **PURSJ**
- LIMITE DO CONJUNTO DE ÁREAS DA **UE1**
- LIMITES DAS **UE'S**
- LIMITES DAS **UI'S**
- Alinhamentos propostos inseridos no **PURSJ**
- CONSTRUÇÃO
- DEMOLIÇÃO

PATRIMÓNIO HISTÓRICO CULTURAL

ICIPxx — IMÓVEIS CLASSIFICADOS DE INTERESSE PÚBLICO (ICIP)

ICIP 01 - HOSPÍCIO DA PRINCESA DONA AMÉLIA
ICIP 02 - CAPELA DE SÃO PAULO
ICIP 03 - SOLAR DONA MÉCIA

ICIMxx — IMÓVEIS CLASSIFICADOS DE INTERESSE MUNICIPAL (ICIM)

ICIM 01 - SOLAR DOS CANAVIAIS
ICIM 02 - SOLAR E CAPELA DA NOSSA SENHORA DA CONCEIÇÃO
ICIM 03 - MURALHA DA CIDADE
ICIM 04 - QUINTA DA RIBEIRA
ICIM 05 - QUINTA DA FLORENÇA

ZONAS GERAIS DE PROTECÇÃO DOS IMÓVEIS CLASSIFICADOS (ICIP e MN) DE 50 METROS

DPE

CÂMARA MUNICIPAL DO FUNCHAL
Departamento de Planeamento Estratégico
Divisão de Planeamento Urbanístico

PROJECTO
PLANO DE URBANIZAÇÃO DA RIBEIRA DE S. JOÃO
PURSJ

FASE
PROJECTO PLANO

PEÇA DESENHADA
Planta de Execução

ESCALA
1/1000

1.2B

DATA
NOVEMBRO 2009