

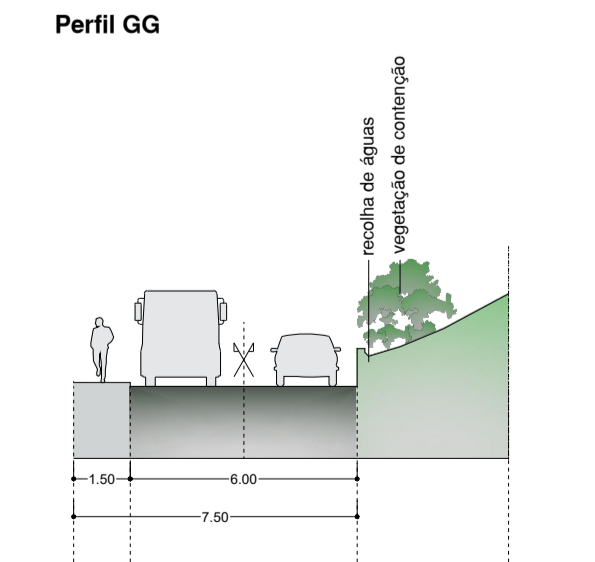
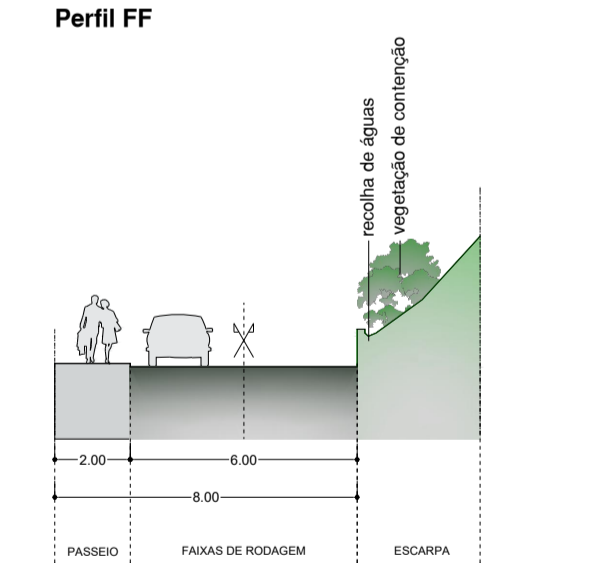
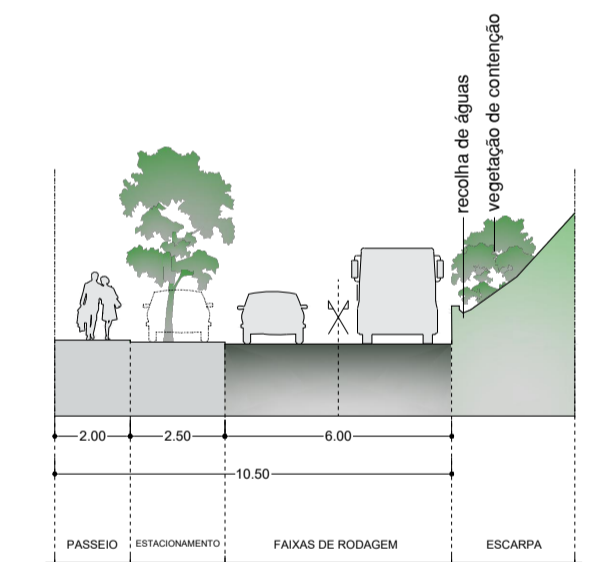



PERFIS TIPO: ESC. 1/200

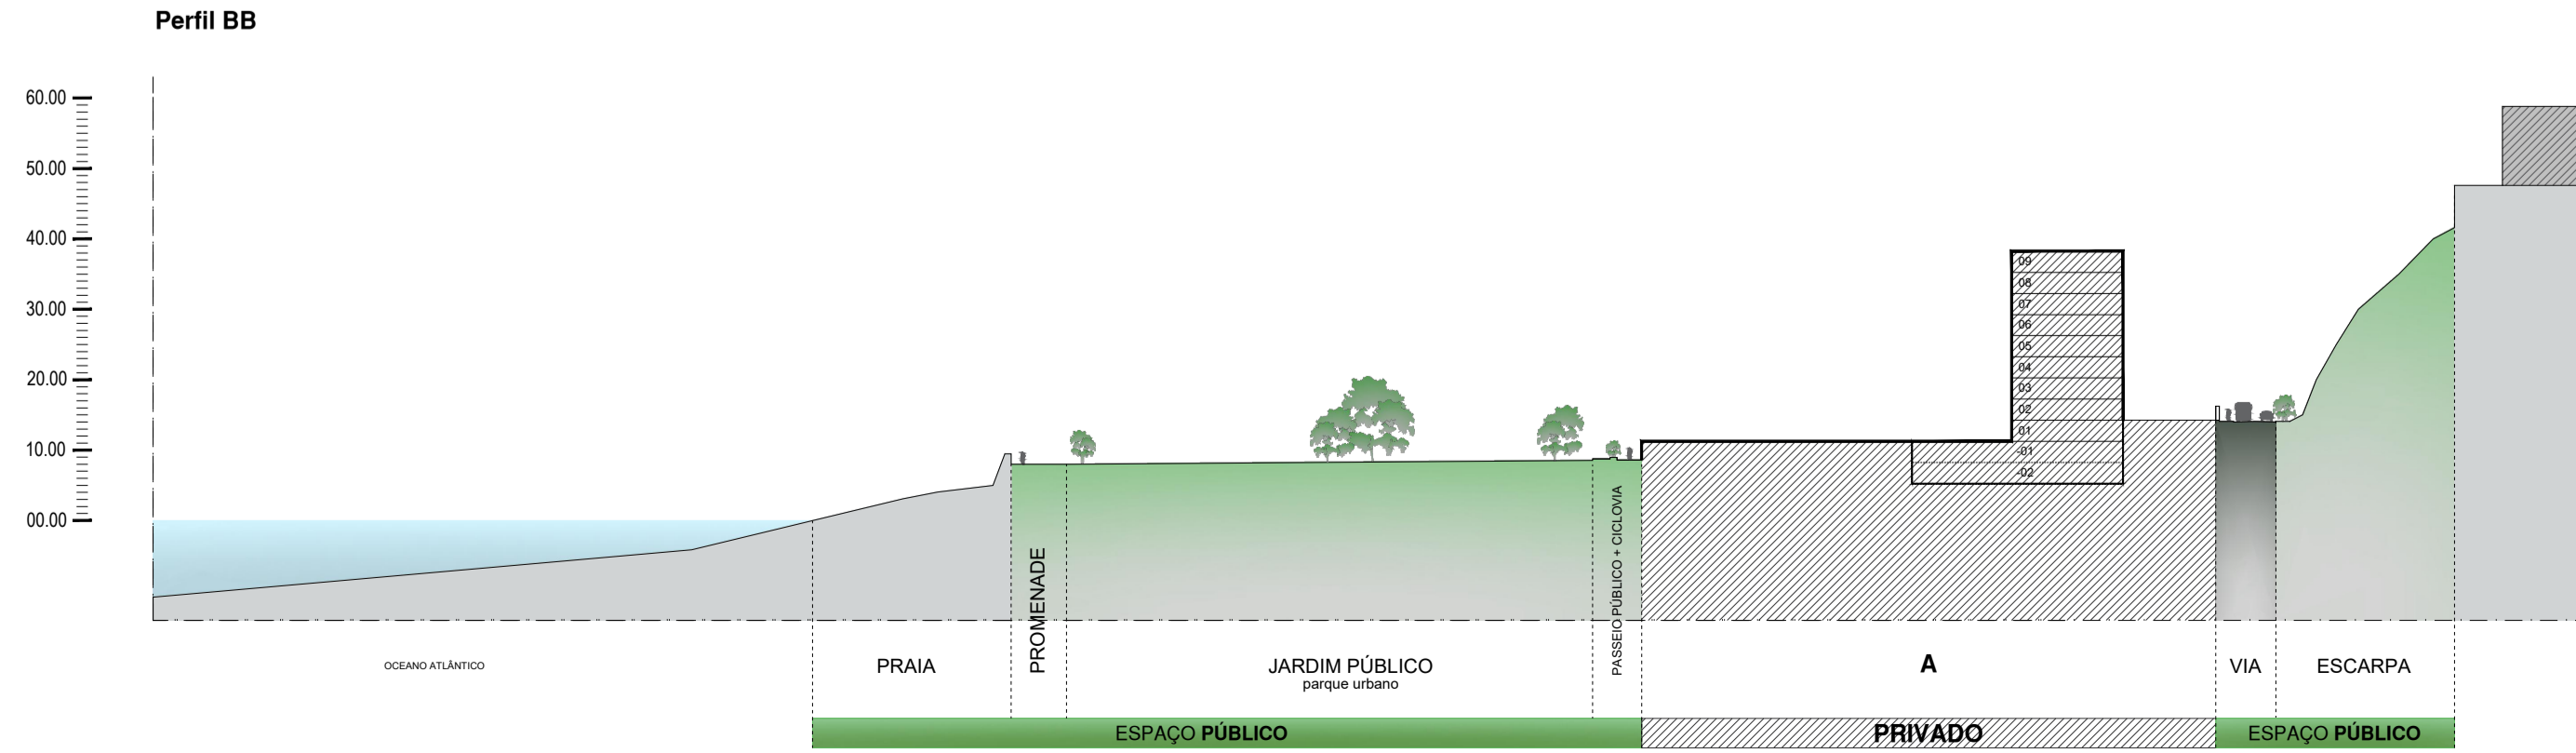

Perfil HH

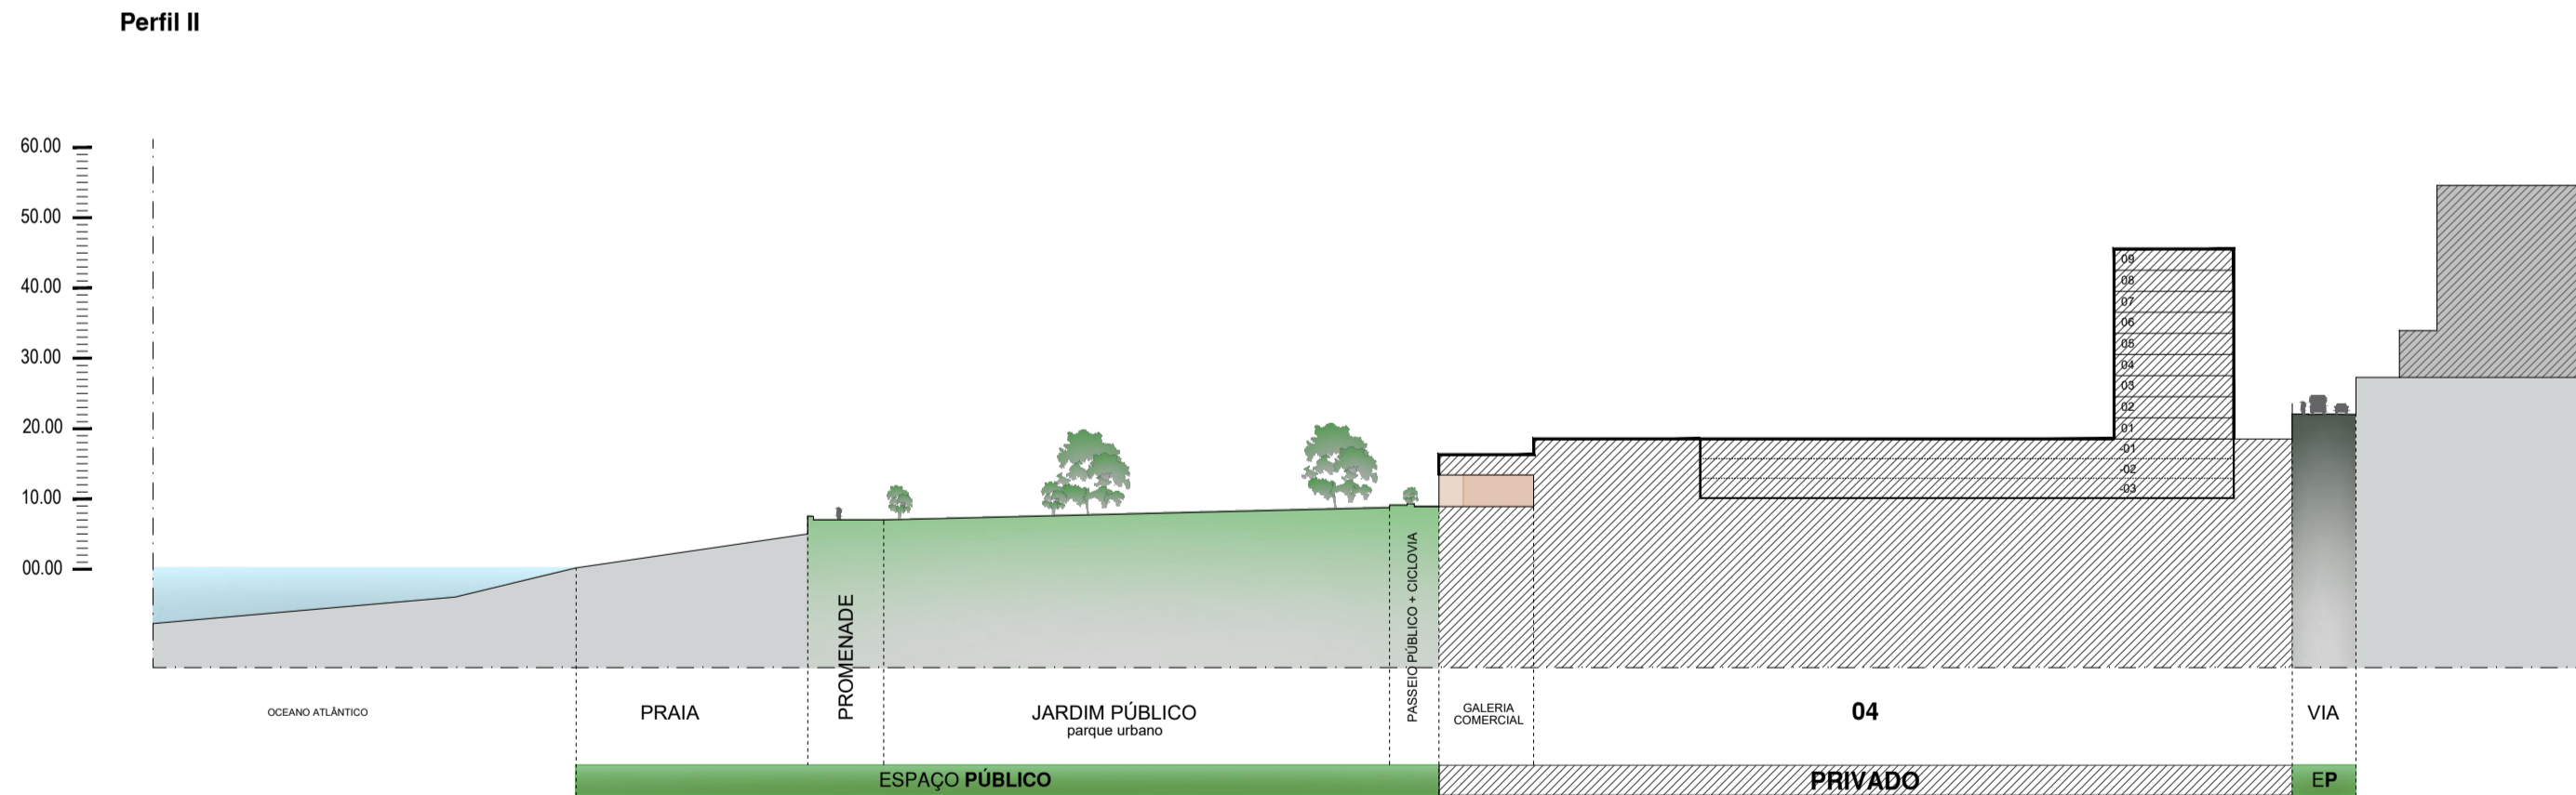

Perfil CC

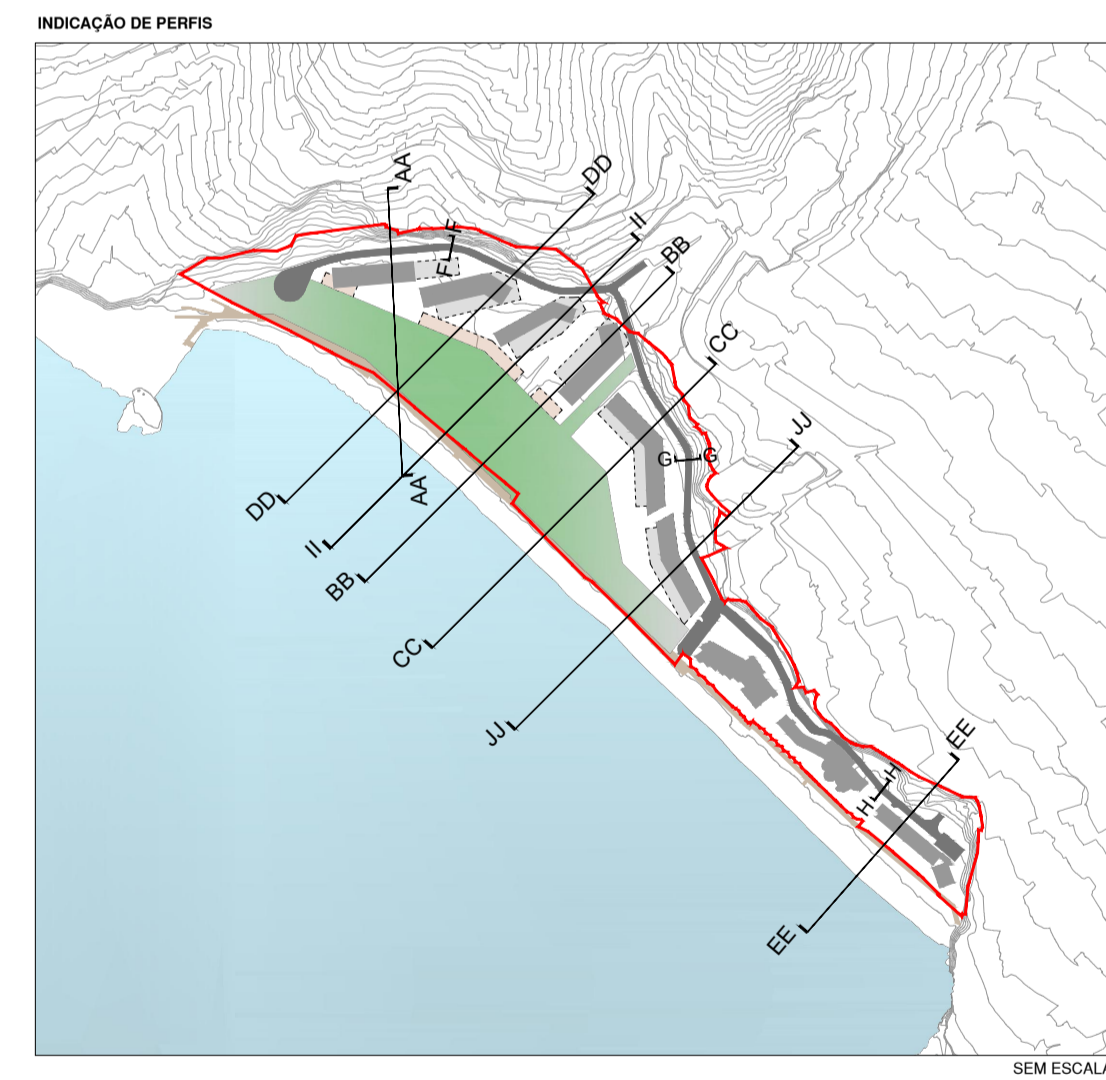

Legenda

- ESPAÇO PÚBLICO
- ESPAÇO PRIVADO

NOTA:
Os perfis em exposição são apenas de caráter demonstrativo da operação urbanística em causa, da repartição entre o que é espaço público e espaço privado, da volumetria e da relação com o sítio e sua envolvente. Não têm qualquer valor vinculativo no que ao desenho urbano diz respeito.

Peça Desenhada	Perfis	Nº	10	Fase	Versão Final
	Escala	Data	Norte		
1:1000		OUT. 2023	↓		